

Победа ковалась непросто

Александр Цыбульский встретился с ветеранами Великой Отечественной войны и тружениками тыла

Традиционно в преддверии главного праздника страны – Дня Победы – губернатор Архангельской области Александр Цыбульский провел торжественный прием для ветеранов Великой Отечественной войны, тружеников тыла, жителей блокадного Ленинграда и людей, чье детство выпало на годы войны.

На праздничное мероприятие приехали ветераны из Архангельска, Северодвинска, Новодвинска, Виноградовского, Пинежского, Приморского, Плесецкого и Холмогорского округов. Для главных гостей предстоящего праздника был организован торжественный обед, который сопровождался выступлением творческих коллективов.

Глава региона в своем приветственном слове поблагодарил ветеранов за то, что они смогли приехать на традиционную встречу в канун Дня Победы, которая для каждого из присутствовавших крайне значима и волнительна.

– В этом году мы празднуем 80-ю годовщину Победы в Великой Отечественной войне, и, казалось бы, могли уже забыть события тех времен, сменились поколения, но я могу сказать, что сегодня мы начинаем заново осмысливать то, что произошло тогда. Мы начинаем осознавать и ценить это с еще большей силой. Именно вы прошли и освободили Европу от фашизма. И это был великий подвиг, который стоил десятки миллионов жизней советских людей. Забыть это невозможно, а сегодняшние события показывают, что это становится еще более актуальным, – сказал Александр Цыбульский.

Отдельно глава региона отметил, что продолжателями славных боевых традиций ветеранов Великой Отечественной войны являются участники специальной военной операции: они мужественно и самоотверженно отражают угрозу нацистов, которые снова пытаются поднять головы.

– Сегодня среди нас есть ребята, которые участвовали в специальной военной операции и, по сути, продолжают ваше дело. Я вспомнил, что много лет назад, когда я был школьником, на одном из занятий у меня была задача написать историю про праздник. И я написал, что есть святой праздник – День Победы – и я уверен, что никому никогда не придет в голову оспаривать его святость и значимость. К сожалению, мы живем в то время, когда это происходит. Происходит открыто, нагло, лживо. Сегодня все мы видим, что делается не просто намеки, а прямые попытки переписать историю, которую вы вершили. И, конечно, мы никогда не допустим этого, ведь наши ребята, участники СВО, которые сегодня с нами, именно за это сражаются, – подчеркнул Александр Цыбульский.

Отдельную благодарность ветеранам Великой Отечественной войны, по сути, спасшим все челове-



ство от фашизма много лет назад, адресовали участники СВО.

– Мы знаем, что Победа в Великой Отечественной войне ковалась непросто – ценой потери близких и боевых товарищей, но мы знаем, что вы приближали ее как могли. Позвольте вас заверить, что тот враг, который сейчас показал свою голову на территориях, где был побежден фашизм, будет добит. Вы являетесь для нас примером беззаветного служения Отечеству, и мы вас не подведем. Победа будет за нами, – сказал руководитель Ассоциации ветеранов СВО Архангельской области **Виталий Гольшев**.

От имени народных избранников ветеранов приветствовала председатель Архангельского об-

ластного Собрания **Екатерина Прокопьева**.

– Для нас огромная радость и счастье было расти на вашем примере, жить и трудиться рядом с вами, подражая вашей стойкости, беззаветному служению своей стране. В семье каждого из нас бережно хранятся ордена и медали наших дедов и прадедов, черно-белые фотографии, письма с фронта, – отметила Екатерина Прокопьева. – Сегодня уже наши дети и внуки пишут письма участникам специальной военной операции, не зная о том, что это не просто символ, а бесценный оберег, который помогает им в самые сложные минуты.

Годы все дальше уносят те страшные дни войны, но воспо-

минания в сердцах фронтовиков свежи, как будто это было вчера. Один из почетных гостей – участник Великой Отечественной войны **Михаил Симкин** вспомнил, какой ценой наша страна в те далекие военные годы добывала Победу.

– Наша страна одержала Победу в Великой Отечественной войне – самой страшной в истории человечества. Но большую цену заплатил наш народ за эту Победу, и мы сейчас с гордостью отмечаем наш любимый праздник – эти жертвы не прошли даром. Наша страна прекрасна и обеспечивает нормальную жизнь своим гражданам. Наша страна обладает могучими, сильными, современными Вооруженными силами, способными отстоять ее независи-

мость. Мы гордимся нашей страной и желаем нашей Родине дальнейшего процветания, а ее мужественному народу – счастья и спокойной жизни, – сказал Михаил Симкин.

Особый творческий подарок ветеранам преподнесли сотрудники Росгвардии: капитан **Алексей Демкин** и старший сержант **Евгения Пестова** исполнили танец под песню «Журавли». Также для гостей торжественного вечера выступили музыкальные коллективы Архангельска – в их исполнении прозвучали песни военных лет, которые ветераны пели вместе с артистами.

Пресс-служба губернатора и правительства Архангельской области

ИЗВЕЩЕНИЕ О ПРОВЕДЕНИИ СОБРАНИЯ О СОГЛАСОВАНИИ МЕСТОПОЛОЖЕНИЯ ГРАНИЦЫ ЗЕМЕЛЬНОГО УЧАСТКА

Кадастровым инженером Шохиним Антоном Анатольевичем, адрес: г. Архангельск, пр. Новгородский, д. 158, кв. 32, infokadast@yandex.ru, контактный телефон: 8 (8182) 64-20-77, № регистрации в государственном реестре лиц, осуществляющих кадастровую деятельность: 25870, выполняются кадастровые работы в отношении земельного участка с кадастровым номером 29-22:080505:97, расположенного по адресу: Архангельская область, г. Архангельск, ул. Рейдовая, 25.

Заказчиком кадастровых работ является Львов Сергей Андреевич, адрес: г. Архангельск, ул. Дежневцев, д. 8, кв. 89.

Собрание по поводу согласования местоположения границы состоится по адресу: г. Архангельск, ул. Воскресенская, д. 10, «Кадастровый центр», «16» июня 2025 г. в 10 часов 00 минут.

С проектом межевого плана земельного участка можно ознакомиться по адресу: г. Архангельск, ул. Воскресенская, д. 10, «Кадастровый центр».

Обоснованные возражения о местоположении границ земельных участков после ознакомления с проектом межевого плана принимаются с 16.05.2025 г. по 16.06.2025 г. по адресу: г. Архангельск, ул. Воскресенская, д. 10, «Кадастровый центр».

При проведении согласования местоположения границ при себе необходимо иметь документ, удостоверяющий личность, а также документы о правах на земельный участок (часть 12 статьи 39, часть 2 статьи 40 Федерального закона от 24 июля 2007 г. № 221-ФЗ «О кадастровой деятельности»).

**АРХАНГЕЛЬСКАЯ ГОРОДСКАЯ ДУМА
Шестнадцатая сессия двадцать восьмого созыва****Р Е Ш Е Н И Е**

от 29 апреля 2025 г. № 187

О присвоении звания «Почётный гражданин города Архангельска»

В соответствии с подпунктом 2.6 пункта 2 Положения о Почётном гражданине города Архангельска, разделом III “Порядок присвоения в 2025 году звания “Почётный гражданин города Архангельска” жителям городского округа “Город Архангельск” – участникам Великой Отечественной войны” Положения о порядке присвоения звания “Почётный гражданин города Архангельска”, утверждённых решением Архангельской городской Думы от 27.11.2013 № 47 (с изменениями), Архангельская городская Дума **р е ш и л а:**

В связи с празднованием 80-летия Победы в Великой Отечественной войне в 2025 году звание «Почётный гражданин города Архангельска» присвоить следующим жителям городского округа «Город Архангельск» - участникам Великой Отечественной войны.

Батракову Виктору Ивановичу;
Будиеву Юрию Александровичу;
Буренкову Николаю Николаевичу;
Гороху Александру Филипповичу;
Ефимову Василию Григорьевичу;
Кулакову Анатолию Никифоровичу;
Летовальцеву Павлу Григорьевичу;
Максимову Николаю Васильевичу;
Митягину Леониду Григорьевичу;
Пашину Александру Алексеевичу;
Портову Василию Андреевичу;
Рогатых Виталию Васильевичу;
Рухлову Николаю Георгиевичу;
Терехову Феликсу Георгиевичу;
Шарковскому Леониду Андреевичу;
Юхно Юрию Михайловичу.

Председатель городской Думы

И.А. Воронцов

**АРХАНГЕЛЬСКАЯ ГОРОДСКАЯ ДУМА
Шестнадцатая сессия двадцать восьмого созыва****Р Е Ш Е Н И Е**

от 29 апреля 2025 г. № 188

О присвоении звания «Почётный гражданин города Архангельска» Коноплёву О.Н.

Рассмотрев заключение комиссии по рассмотрению материалов и ходатайств о присвоении звания «Почётный гражданин города Архангельска», Архангельская городская Дума **р е ш и л а:**

Присвоить звание «Почётный гражданин города Архангельска» Коноплёву Олегу Николаевичу, заслуженному учителю Российской Федерации.

Председатель городской Думы

И.А. Воронцов

**АРХАНГЕЛЬСКАЯ ГОРОДСКАЯ ДУМА
Шестнадцатая сессия двадцать восьмого созыва****Р Е Ш Е Н И Е**

от 29 апреля 2025 г. № 189

О внесении изменений в решение Архангельской городской Думы от 19.12.2024 № 144 «О городском бюджете на 2025 год и на плановый период 2026 и 2027 годов»Архангельская городская Дума **р е ш и л а:**

Внести в решение Архангельской городской Думы от 19.12.2024 № 144 «О городском бюджете на 2025 год и на плановый период 2026 и 2027 годов» следующие изменения:

1. В части 5 статьи 3 слова «в сумме 704 662 426,39 рубля» заменить словами «в сумме 701 546 761,25 рубля».

2. В части 1 статьи 4:

1) пункт 12 изложить в следующей редакции:
«12) возмещение затрат на оплату стоимости питания детей в организациях отдыха детей и их оздоровления с дневным пребыванием детей в каникулярное время»;

2) пункт 20 изложить в следующей редакции:
«20) обществу с ограниченной ответственностью «Ремонтно-строительная компания «Метелица+», осуществляющему управление многоквартирными домами № 17 по ул. Полярной и № 16, корп. 2 по ул. Адмирала Кузнецова в городском округе «Город Архангельск», на реализацию инициативных проектов в рамках регионального проекта «Комфортное Поморье»»;

3) дополнить пунктом 22 следующего содержания:
«22) муниципальному унитарному предприятию «Городское благоустройство» городского округа «Город Архангельск» на реализацию инициативного проекта «Парк отдыха «Добро» в рамках регионального проекта «Комфортное Поморье.».

3. В приложении № 1 «Ведомственная структура расходов городского бюджета на 2025 год и на плановый период 2026 и 2027 годов»:

3.1. По главному распорядителю 800 «АДМИНИСТРАЦИЯ ГОРОДСКОГО ОКРУГА «ГОРОД АРХАНГЕЛЬСК»:

1) в графе 7 цифры «879 782 331,65» заменить цифрами «880 641 539,00», в графе 8 цифры «684 707 046,94» заменить цифрами «685 995 857,97», в графе 9 цифры «679 706 785,53» заменить цифрами «680 995 596,56»;

2) в строке «Общегосударственные вопросы 800 01» в графе 7 цифры «840 056 481,65» заменить цифрами «840 915 689,00», в графе 8 цифры «655 404 946,94» заменить цифрами «656 693 757,97», в графе 9 цифры «650 319 685,53» заменить цифрами «651 608 496,56»;

3) в строке «Функционирование Правительства Российской Федерации, высших исполнительных органов субъектов Российской Федерации, местных администраций 800 01 04» в графе 7 цифры «606 582 689,02» заменить цифрами «607 441 896,37», в графе 8 цифры «481 543 158,00» заменить цифрами «482 831 969,03», в графе 9 цифры «482 538 148,28» заменить цифрами «483 826 959,31»;

4) в строке «Муниципальная программа «Совершенствование муниципального управления и профилактика терроризма и экстремизма, а также минимизация и (или) ликвидация последствий их проявлений на территории городского округа «Город Архангельск» 800 01 04 30» в графе 7 цифры «606 582 689,02» заменить цифрами «607 441 896,37», в графе 8 цифры «481 543 158,00» заменить цифрами «482 831 969,03», в графе 9 цифры «482 538 148,28» заменить цифрами «483 826 959,31»;

5) в строке «Подпрограмма «Муниципальное управление городского округа «Город Архангельск» 800 01 04 301» в графе 7 цифры «606 582 689,02» заменить цифрами «607 441 896,37», в графе 8 цифры «481 543 158,00» заменить цифрами «482 831 969,03», в графе 9 цифры «482 538 148,28» заменить цифрами «483 826 959,31»;

6) в строке «Содержание и обеспечение деятельности органов местного самоуправления (муниципальных органов) 800 01 04 30101» в графе 7 цифры «465 857 030,56» заменить цифрами «466 716 237,91», в графе 8 цифры «466 803 753,54» заменить цифрами «468 092 564,57», в графе 9 цифры «467 798 743,82» заменить цифрами «469 087 554,85»;

7) в строке «Центральный аппарат 800 01 04 3010100004» в графе 7 цифры «438 401 454,47» заменить цифрами «439 260 661,82», в графе 8 цифры «438 396 354,47» заменить цифрами «439 685 165,50», в графе 9 цифры «438 401 354,47» заменить цифрами «439 690 165,50»;

8) в строке «Расходы на выплаты персоналу в целях обеспечения выполнения функций государственными (муниципальными) органами, казенными учреждениями, органами управления государственными внебюджетными фондами 800 01 04 3010100004 100» в графе 7 цифры «436 279 854,47» заменить цифрами «437 139 061,82», в графе 8 цифры «436 279 754,47» заменить цифрами «437 568 565,50», в графе 9 цифры «436 279 754,47» заменить цифрами «437 568 565,50».

3.2. По главному распорядителю 809 «ДЕПАРТАМЕНТ ФИНАНСОВ АДМИНИСТРАЦИИ ГОРОДСКОГО ОКРУГА «ГОРОД АРХАНГЕЛЬСК»:

1) в графе 7 цифры «1 646 841 802,30» заменить цифрами «1 643 726 137,16»;

2) в строке «Общегосударственные вопросы 809 01» в графе 7 цифры «1 172 756 902,30» заменить цифрами «1 169 641 237,16»;

3) в строке «Другие общегосударственные вопросы 809 01 13» в графе 7 цифры «1 048 715 483,06» заменить цифрами «1 045 599 817,92»;

4) в строке «Иные непрограммные направления деятельности 809 01 13 99» в графе 7 цифры «704 662 426,39» заменить цифрами «701 546 761,25»;

5) в строке «Средства, зарезервированные в составе утвержденных бюджетных ассигнований 809 01 13 9900000098» в графе 7 цифры «704 662 426,39» заменить цифрами «701 546 761,25»;

6) в строке «Иные бюджетные ассигнования 809 01 13 9900000098 800» в графе 7 цифры «704 662 426,39» заменить цифрами «701 546 761,25».

3.3. По главному распорядителю 815 «ДЕПАРТАМЕНТ ОБРАЗОВАНИЯ АДМИНИСТРАЦИИ ГОРОДСКОГО ОКРУГА «ГОРОД АРХАНГЕЛЬСК»:

1) в графе 7 цифры «8 889 175 904,74» заменить цифрами «8 889 925 904,74»;

2) в строке «Образование 815 07» в графе 7 цифры «8 703 469 218,52» заменить цифрами «8 704 219 218,52»;

3) в строке «Общее образование 815 07 02» в графе 7 цифры «4 340 922 707,91» заменить цифрами «4 341 672 707,91»;

4) в строке «Муниципальная программа «Развитие социальной сферы городского округа «Город Архангельск» 815 07 02 10» в графе 7 цифры «4 340 922 707,91» заменить цифрами «4 341 672 707,91»;

5) в строке «Подпрограмма «Развитие образования на территории городского округа «Город Архангельск» 815 07 02 101» в графе 7 цифры «4 340 922 707,91» заменить цифрами «4 341 672 707,91»;

6) в строке «Реализация инициативных проектов 815 07 02 10106» в графе 7 цифры «43 260,19» заменить цифрами «793 260,19»;

7) после строки «Реализация инициативных проектов 815 07 02 10106» в графе 7 цифрами «793 260,19», в графе 8 с цифрами «0,00», в графе 9 с цифрами «0,00» дополнить строками следующего содержания:

«Развитие инициативных проектов в рамках регионального проекта «Комфортное Поморье» («Школьный квартал МБОУ СПШ № 33») 815 07 02 1010638895» в графе 7 с цифрами «750 000,00», в графе 8 с цифрами «0,00», в графе 9 с цифрами «0,00»;

«Предоставление субсидий бюджетным, автономным учреждениям и иным некоммерческим организациям 815 07 02 1010638895 600» в графе 7 с цифрами «750 000,00», в графе 8 с цифрами «0,00», в графе 9 с цифрами «0,00».

3.4. По главному распорядителю 818 «УПРАВЛЕНИЕ ПО ФИЗИЧЕСКОЙ КУЛЬТУРЕ И СПОРТУ АДМИНИСТРАЦИИ ГОРОДСКОГО ОКРУГА «ГОРОД АРХАНГЕЛЬСК»:

1) в графе 7 цифры «376 336 498,81» заменить цифрами «376 324 038,60», в графе 8 цифры «357 326 586,82» заменить цифрами «356 037 775,79», в графе 9 цифры «357 386 917,55» заменить цифрами «356 098 106,52»;

2) в строке «Физическая культура и спорт 818 11» в графе 7 цифры «370 089 127,87» заменить цифрами «370 076 667,66», в графе 8 цифры «351 021 525,97» заменить цифрами «349 732 714,94», в графе 9 цифры «351 030 154,88» заменить цифрами «349 741 343,85»;

3) в строке «Массовый спорт 818 11 02» в графе 7 цифры «34 233 607,19» заменить цифрами «35 080 354,33»;

4) в строке «Муниципальная программа «Развитие социальной сферы городского округа «Город Архангельск» 818 11 02 10» в графе 7 цифры «34 233 607,19» заменить цифрами «35 080 354,33»;

5) в строке «Подпрограмма «Развитие физической культуры и спорта на территории городского округа «Город Архангельск» 818 11 02 103» в графе 7 цифры «34 233 607,19» заменить цифрами «35 080 354,33»;

6) после строки «Подпрограмма «Развитие физической культуры и спорта на территории городского округа «Город Архангельск» 818 11 02 103» в графе 7 с цифрами «35 080 354,33», в графе 8 с цифрами «0,00», в графе 9 с цифрами «0,00» дополнить строками следующего содержания:

«Реализация инициативных проектов 818 11 02 103006» в графе 7 с цифрами «846 747,14», в графе 8 с цифрами «0,00», в графе 9 с цифрами «0,00»;

«Развитие инициативных проектов в рамках регионального проекта «Комфортное Поморье» («Городской скейт-парк») 818 11 02 1030638894» в графе 7 с цифрами «846 747,14», в графе 8 с цифрами «0,00», в графе 9 с цифрами «0,00»;

«Предоставление субсидий бюджетным, автономным учреждениям и иным некоммерческим организациям 818 11 02 1030638894 600» в графе 7 с цифрами «846 747,14», в графе 8 с цифрами «0,00», в графе 9 с цифрами «0,00»;

7) в строке «Другие вопросы в области физической культуры и спорта 818 11 05» в графе 7 цифры «17 574 695,19» заменить цифрами «16 715 487,84», в графе 8 цифры «16 324 695,19» заменить цифрами «15 043 884,16»;

8) в строке «Муниципальная программа «Развитие социальной сферы городского округа «Город Архангельск» 818 11 05 10» в графе 7 цифры «17 574 695,19» заменить цифрами «16 715 487,84», в графе 8 цифры «16 324 695,19» заменить цифрами «15 043 884,16»;

9) в строке «Подпрограмма «Развитие физической культуры и спорта на территории городского округа «Город Архангельск» 818 11 05 103» в графе 7 цифры «17 574 695,19» заменить цифрами «16 715 487,84», в графе 8 цифры «16 324 695,19» заменить цифрами «15 043 884,16»;

10) в строке «Содержание и обеспечение деятельности органов местного самоуправления (муниципальных органов) 818 11 05 10301» в графе 7 цифры «13 664 795,19» заменить цифрами «12 805 587,84», в графе 8 цифры «13 664 795,19» заменить цифрами «12 375 984,16», в графе 9 цифры «13 672 795,19» заменить цифрами «12 383 984,16»;

11) в строке «Центральный аппарат 818 11 05 1030100004» в графе 7 цифры «13 664 795,19» заменить цифрами «12 805 587,84», в графе 8 цифры «13 664 795,19» заменить цифрами «12 375 984,16», в графе 9 цифры «13 672 795,19» заменить цифрами «12 383 984,16»;

12) в строке «Расходы на выплаты персоналу в целях обеспечения выполнения функций государственными (муниципальными) органами, казенными учреждениями, органами управления государственными внебюджетными фондами 818 11 05 1030100004 100» в графе 7 цифры «13 664 795,19» заменить цифрами «12 805 587,84», в графе 8 цифры «13 664 795,19» заменить цифрами «12 375 984,16», в графе 9 цифры «13 672 795,19» заменить цифрами «12 383 984,16».

3.5. По главному распорядителю 821 «ДЕПАРТАМЕНТ ГОРОДСКОГО ХОЗЯЙСТВА АДМИНИСТРАЦИИ ГОРОДСКОГО ОКРУГА «ГОРОД АРХАНГЕЛЬСК»:

1) в графе 7 цифры «1 232 607 947,83» заменить цифрами «1 233 311 135,83»;

2) в строке «Жилищно-коммунальное хозяйство 821 05» в графе 7 цифры «747 709 122,44» заменить цифрами «748 412 310,44»;

3) в строке «Благоустройство 821 05 03» в графе 7 цифры «230 496 534,35» заменить цифрами «231 199 722,35»;

4) в строке «Муниципальная программа «Комплексное развитие территории городского округа «Город Архангельск» 821 05 03 20» в графе 7 цифры «170 141 103,78» заменить цифрами «170 844 291,78»;

5) в строке «Подпрограмма «Развитие городского хозяйства на территории городского округа «Город Архангельск» 821 05 03 202» в графе 7 с цифрами «170 141 103,78» заменить цифрами «170 844 291,78»;

6) в строке «Реализация инициативных проектов 821 05 03 20206» в графе 7 цифры «1 878 003,78» заменить цифрами «2 581 191,78»;

7) после строки «Реализация инициативных проектов 821 05 03 20206» в графе 7 с цифрами «2 581 191,78», в графе 8 с цифрами «0,00», в графе 9 с цифрами «0,00» дополнить строками следующего содержания:

«Развитие инициативных проектов в рамках регионального проекта «Комфортное Поморье» («Парк отдыха «Добро») 821 05 03 2020638891» в графе 7 с цифрами «703 188,00», в графе 8 с цифрами «0,00», в графе 9 с цифрами «0,00»;

«Иные бюджетные ассигнования 821 05 03 2020638891 800» в графе 7 с цифрами «703 188,00», в графе 8 с цифрами «0,00», в графе 9 с цифрами «0,00».

3.6. По главному распорядителю 822 «ДЕПАРТАМЕНТ ТРАНСПОРТА, СТРОИТЕЛЬСТВА И ГОРОДСКОЙ ИНФРАСТРУКТУРЫ АДМИНИСТРАЦИИ ГОРОДСКОГО ОКРУГА «ГОРОД АРХАНГЕЛЬСК»:

1) в графе 7 цифры «2 678 591 697,18» заменить цифрами «2 679 407 427,18»;

2) в строке «Образование 822 07» в графе 7 цифры «93 237 578,65» заменить цифрами «94 053 308,65»;

3) в строке «Общее образование 822 07 02» в графе 7 цифры «91 889 180,83» заменить цифрами «92 704 910,83»;

4) в строке «Муниципальная программа «Комплексное развитие территории городского округа «Город Архангельск» 822 07 02 20» в графе 7 цифры «91 889 180,83» заменить цифрами «92 704 910,83»;

5) после строки «Муниципальная программа «Комплексное развитие территории городского округа «Город Архангельск» 822 07 02 20» в графе 7 с цифрами «92 704 910,83», в графе 8 с цифрами «0,00», в графе 9 с цифрами «0,00» дополнить строками следующего содержания:

«Подпрограмма «Развитие городского хозяйства на территории городского округа «Город Архангельск» 822 07 02 202» в графе 7 с цифрами «815 730,00», в графе 8 с цифрами «0,00», в графе 9 с цифрами «0,00»;

«Реализация инициативных проектов 822 07 02 20206» в графе 7 с цифрами «815 730,00», в графе 8 с цифрами «0,00», в графе 9 с цифрами «0,00»;

«Развитие инициативных проектов в рамках регионального проекта «Комфортное Поморье» («Все начинается со школьного двора») 822 07 02 2020638892» в графе 7 с цифрами «815 730,00», в графе 8 с цифрами «0,00», в графе 9 с цифрами «0,00»;

«Закупка товаров, работ и услуг для обеспечения государственных (муниципальных) нужд 822 07 02 2020638892 200» в графе 7 с цифрами «815 730,00», в графе 8 с цифрами «0,00», в графе 9 с цифрами «0,00».

4. В приложении № 2 «Распределение бюджетных ассигнований по разделам и подразделам классификации расходов бюджетов на 2025 год и на плановый период 2026 и 2027 годов»:

1) в строке «Общегосударственные вопросы 01» в графе 4 цифры «2 519 971 466,03» заменить цифрами «2 517 715 008,24»;

2) в строке «Общее образование 822 07 02» в графе 4 цифры «2 432 100 886,14», в графе 6 цифры «2 709 063 324,33» заменить цифрами «2 710 352 135,36»;

3) в строке «Функционирование Правительства Российской Федерации, высших исполнительных органов субъектов Российской Федерации, местных администраций 01 04» в графе 4 цифры «606 582 689,02» заменить цифрами «607 441 896,37», в графе 5 цифры «481 543 158,00» заменить цифрами «482 831 969,03», в графе 6 цифры «482 538 148,28» заменить цифрами «483 826 959,31»;

3) в строке «Другие общегосударственные вопросы 01 13» в графе 4 цифры «1 701 109 710,17» заменить цифрами «1 697 994 045,03»;

4) строке «Жилищно-коммунальное хозяйство 05» в графе 4 цифры «975 284 672,57» заменить цифрами «975 987 860,57»;

5) в строке «Благоустройство 05 03» в графе 4 цифры «448 410 257,01» заменить цифрами «449 113 445,01»;

6) в строке «Образование 07» в графе 4 цифры «9 022 642 121,34» заменить цифрами «9 024 207 851,34»;

7) в строке «Общее образование 07 02» в графе 4 цифры «4 432 811 888,74» заменить цифрами «4 434 377 618,74»;

8) в строке «Физическая культура и спорт 11» в графе 4 цифры «370 089 127,87» заменить цифрами

10) в строке «Другие вопросы в области физической культуры и спорта 1030100004 100 11 05» в графе 6 цифры «13 664 795,19» заменить цифрами «12 805 587,84», в графе 7 цифры «13 664 795,19» заменить цифрами «12 375 984,16», в графе 8 цифры «13 672 795,19» заменить цифрами «12 383 984,16»;

11) в строке «Реализация инициативных проектов 10306» в графе 6 цифры «85 510,19» заменить цифрами «932 257,33»; 12) после строки «Спорт высших достижений 103063889III 600 11 03» в графе 6 с цифрами «85 510,19», в графе 7 с цифрами «0,00», в графе 8 с цифрами «0,00» дополнить строками следующего содержания:

«Развитие инициативных проектов в рамках регионального проекта «Комфортное Поморье» («Городской скейт-парк») 1030638894» в графе 6 с цифрами «846 747,14», в графе 7 с цифрами «0,00», в графе 8 с цифрами «0,00»;

«Предоставление субсидий бюджетным, автономным учреждениям и иным некоммерческим организациям 1030638894 600» в графе 6 с цифрами «846 747,14», в графе 7 с цифрами «0,00», в графе 8 с цифрами «0,00»;

«Физическая культура и спорт 1030638894 600 11» в графе 6 с цифрами «846 747,14», в графе 7 с цифрами «0,00», в графе 8 с цифрами «0,00»;

«Массовый спорт 1030638894 600 11 02» в графе 6 с цифрами «846 747,14», в графе 7 с цифрами «0,00», в графе 8 с цифрами «0,00».

5.2. По целевой статье 20 «Муниципальная программа «Комплексное развитие территории городского округа «Город Архангельск»:

1) в графе 6 цифры «2 922 724 677,71» заменить цифрами «2 924 243 595,71»;

2) в строке «Подпрограмма «Развитие городского хозяйства на территории городского округа «Город Архангельск» 202» в графе 6 цифры «2 417 892 395,99» заменить цифрами «2 419 411 313,99»;

3) в строке «Реализация инициативных проектов 20206» в графе 6 цифры «4 118 265,40» заменить цифрами «5 637 183,40»;

4) после строки «Благоустройство 202063889I 800 05 03» в графе 6 с цифрами «234 510,19, в графе 7 с цифрами «0,00», в графе 8 с цифрами «0,00» дополнить строками следующего содержания:

«Развитие инициативных проектов в рамках регионального проекта «Комфортное Поморье» («Парк отдыха «Добро») 202063889I» в графе 6 с цифрами «703 188,00», в графе 7 с цифрами «0,00», в графе 8 с цифрами «0,00»;

«Иные бюджетные ассигнования 202063889I 800» в графе 6 с цифрами «703 188,00», в графе 7 с цифрами «0,00», в графе 8 с цифрами «0,00»;

«Жилищно-коммунальное хозяйство 202063889I 800 05» в графе 6 с цифрами «703 188,00», в графе 7 с цифрами «0,00», в графе 8 с цифрами «0,00»;

«Благоустройство 202063889I 800 05 03» в графе 6 с цифрами «703 188,00», в графе 7 с цифрами «0,00», в графе 8 с цифрами «0,00»;

«Развитие инициативных проектов в рамках регионального проекта «Комфортное Поморье» («Все начинается со школьного двора») 2020638892» в графе 6 с цифрами «815 730,00», в графе 7 с цифрами «0,00», в графе 8 с цифрами «0,00»;

«Закупка товаров, работ и услуг для обеспечения государственных (муниципальных) нужд 2020638892 200» в графе 6 с цифрами «815 730,00», в графе 7 с цифрами «0,00», в графе 8 с цифрами «0,00»;

«Образование 2020638892 200 07» в графе 6 с цифрами «815 730,00», в графе 7 с цифрами «0,00», в графе 8 с цифрами «0,00»;

«Общее образование 2020638892 200 07 02» в графе 6 с цифрами «815 730,00», в графе 7 с цифрами «0,00», в графе 8 с цифрами «0,00».

5.3. По целевой статье 30 «Муниципальная программа «Совершенствование муниципального управления и профилактика терроризма и экстремизма, а также минимизация и (или) ликвидация последствий их проявлений на территории городского округа «Город Архангельск»:

1) в графе 6 цифры «1 945 327 997,54» заменить цифрами «1 946 187 204,89», в графе 7 цифры «1 910 499 506,14» заменить цифрами «1 911 788 317,17», в графе 8 цифры «1 888 499 244,73» заменить цифрами «1 889 788 055,76»;

2) в строке «Подпрограмма «Муниципальное управление городского округа «Город Архангельск» 301» в графе 6 цифры «859 248 181,35» заменить цифрами «860 107 388,70», в графе 7 цифры «672 055 246,94» заменить цифрами «673 344 057,97», в графе 8 цифры «666 964 985,53» заменить цифрами «668 253 796,56»;

3) в строке «Содержание и обеспечение деятельности органов местного самоуправления (муниципальных органов) 30101» в графе 6 цифры «473 404 329,56» заменить цифрами «474 263 536,91», в графе 7 цифры «474 356 052,54» заменить цифрами «475 644 863,57», в графе 8 цифры «475 346 042,82» заменить цифрами «476 634 853,85»;

4) в строке «Центральный аппарат 3010100004» в графе 6 цифры «439 346 454,47» заменить цифрами «440 205 661,82», в графе 7 цифры «439 346 354,47» заменить цифрами «440 635 165,50», в графе 8 цифры «439 346 354,47» заменить цифрами «440 635 165,50»;

5) в строке «Расходы на выплаты персоналу в целях обеспечения выполнения функций государственными (муниципальными) органами, казенными учреждениями, органами управления государственными внебюджетными фондами 3010100004 100» в графе 6 цифры «436 279 854,47» заменить цифрами «437 139 061,82», в графе 7 цифры «436 279 754,47» заменить цифрами «437 568 565,50»;

6) в строке «Общегосударственные вопросы 3010100004 100 01» в графе 6 цифры «436 279 854,47» заменить цифрами «437 139 061,82», в графе 7 цифры «436 279 754,47» заменить цифрами «437 568 565,50», в графе 8 цифры «436 279 754,47» заменить цифрами «437 568 565,50»;

7) в строке «Функционирование Правительства Российской Федерации, высших исполнительных органов субъектов Российской Федерации, местных администраций 3010100004 100 01 04» в графе 6 цифры «436 279 854,47» заменить цифрами «437 139 061,82», в графе 7 цифры «436 279 754,47» заменить цифрами «437 568 565,50», в графе 8 цифры «436 279 754,47» заменить цифрами «437 568 565,50».

5.4. По целевой статье 99 «Иные непрограммные направления деятельности»:

1) в графе 6 цифры «704 662 426,39» заменить цифрами «701 546 761,25»;

2) в строке «Средства, зарезервированные в составе утвержденных бюджетных ассигнований 9900000098» в графе 6 цифры «704 662 426,39» заменить цифрами «701 546 761,25»;

3) в строке «Иные бюджетные ассигнования 9900000098 800» в графе 6 цифры «704 662 426,39» заменить цифрами «701 546 761,25»;

4) в строке «Общегосударственные вопросы 9900000098 800 01» в графе 6 цифры «704 662 426,39» заменить цифрами «701 546 761,25»;

5) в строке «Другие общегосударственные вопросы 9900000098 800 01 13» в графе 6 цифры «704 662 426,39» заменить цифрами «701 546 761,25».

Председатель городской Думы

И.А. Воронцов

Глава городского округа

"Город Архангельск"

Д.А. Морев

АРХАНГЕЛЬСКАЯ ГОРОДСКАЯ ДУМА Шестнадцатая сессия двадцать восьмого созыва

РЕШЕНИЕ

от 29 апреля 2025 г. № 190

Об установке доски мемориального значения Багаеву А.Я.

В соответствии с Положением о порядке установки памятников, памятных знаков и досок мемориального значения на территории городского округа «Город Архангельск», утвержденным решением Архангельской городской Думы от 19.12.2024 № 154 «О порядке установки памятников, памятных знаков и досок мемориального значения на территории городского округа «Город Архангельск», Архангельская городская Дума **р е ш и л а**:

- Разрешить установку доски мемориального значения Багаеву Александру Яковлевичу на фасаде многоквартирного дома по адресу: город Архангельск, улица Свободы, дом 23, корпус 1.
- Утвердить следующий текст памятной (мемориальной) доски:

«В этом доме с 1956 по 1997 год жил капитан 1 ранга, кавалер трёх орденов Красной Звезды и ордена Отечественной войны 1 и 2 степени, участник Великой Отечественной войны, комендант Сталинградского водного участка в 1943-1944 годах, участник обороны Заполярья, начальник Управления военно-транспортной службы Северного флота

БАГАЕВ АЛЕКСАНДР ЯКОВЛЕВИЧ».

- Утвердить прилагаемый эскизный проект доски мемориального значения Багаеву А.Я.

Председатель городской Думы

И.А. Воронцов

Приложение
к решению Архангельской
городской Думы
от 29.04.2025 № 190

Эскизный проект доски мемориального значения Багаеву А.Я.



АРХАНГЕЛЬСКАЯ ГОРОДСКАЯ ДУМА Шестнадцатая сессия двадцать восьмого созыва

РЕШЕНИЕ

от 29 апреля 2025 г. № 191

О присвоении топонимического наименования «Парк Памяти»

В соответствии с Уставом городского округа «Город Архангельск», Положением о порядке присвоения наименований улиц, площадей и иных топонимических названий на территории городского округа «Город Архангельск», утвержденным решением Архангельского городского Совета депутатов от 25.10.2006 № 254 (с изменениями), Архангельская городская Дума **р е ш и л а**:

Присвоить топонимическое наименование «Парк Памяти» объекту, расположенному по улице КЛДК в Октябрьском территориальном округе города Архангельска.

Председатель городской Думы

И.А. Воронцов

Глава городского округа

"Город Архангельск"

Д.А. Морев

АРХАНГЕЛЬСКАЯ ГОРОДСКАЯ ДУМА Шестнадцатая сессия двадцать восьмого созыва

РЕШЕНИЕ

от 29 апреля 2025 г. № 192

Об установке памятника, посвящённого лётчикам 518-го Берлинского ордена Суворова третьей степени истребительного авиационного полка - участникам Великой Отечественной войны и войны в Северной Корее

В соответствии с Положением о порядке установки памятников, памятных знаков и досок мемориального значения на территории городского округа «Город Архангельск», утвержденным решением Архангельской городской Думы от 19.12.2024 № 154 «О порядке установки памятников, памятных знаков и досок мемориального значения на территории городского округа «Город Архангельск», Архангельская городская Дума **р е ш и л а**:

- Разрешить установку памятника, посвящённого лётчикам 518-го Берлинского ордена Суворова третьей степени истребительного авиационного полка - участникам Великой Отечественной войны и войны в Северной Корее, у мемориального комплекса самолета МИГ-31, расположенного в посёлке Талажский авиагородок городского округа «Город Архангельск», на землях, государственная собственность на которые не разграничена (кадастровый квартал 29:16:064702), согласно приложению № 1 к настоящему решению.
- Утвердить следующий текст памятника:

"ВЕЛИКАЯ
ОТЕЧЕСТВЕННАЯ
ВОЙНА
1941 - 1945 гг.

518-ый
Берлинский
ордена
Суворова
третьей степени
истребительный
авиационный
полк

ВОЙНА
В СЕВЕРНОЙ КОРЕЕ
1950-1953 гг.

Лётчиками
полка
произведено
6845
боевых вылетов.

В воздушных
боях
сбито 216
фашистских
самолётов,
в Северной Корее
- 38
самолётов
США.

Присвоено
звание
Героя Советского
Союза
четырёх
лётчикам,
звание
Героя Российской
Федерации -
одному
лётчику".


- Утвердить прилагаемый эскизный проект памятника согласно приложению № 2 к настоящему решению.

Председатель городской Думы

И.А. Воронцов

Приложение № 1
к решению Архангельской
городской Думы
от 29.04.2025 № 192

Место установки памятника, посвящённого лётчикам 518-го Берлинского ордена Суворова третьей степени истребительного авиационного полка - участникам Великой Отечественной войны и войны в Северной Корее

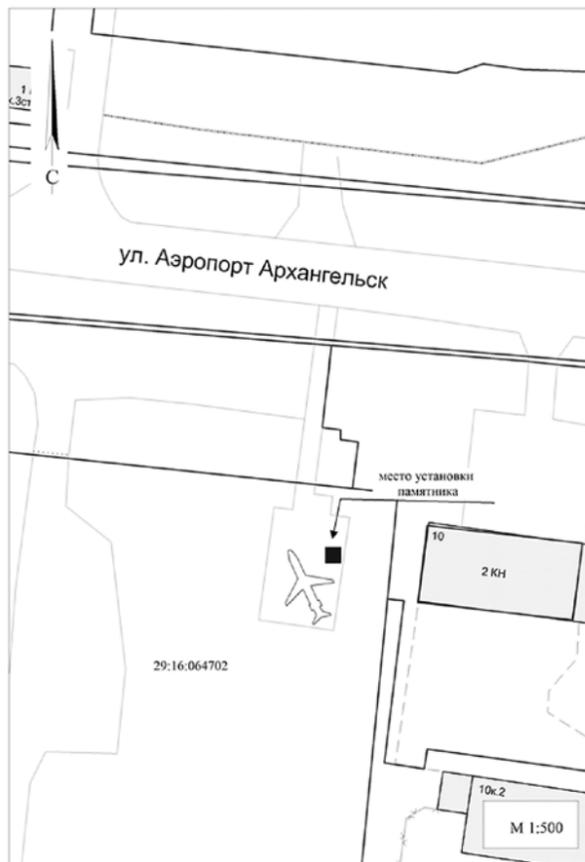

Приложение № 2
к решению Архангельской
городской Думы
от 29.04.2025 № 192

Эскизный проект памятника, посвящённого лётчикам 518-го Берлинского ордена Суворова третьей степени истребительного авиационного полка - участникам Великой Отечественной войны и войны в Северной Корее



**ГЛАВА ГОРОДСКОГО ОКРУГА
«ГОРОД АРХАНГЕЛЬСК»**

ПОСТАНОВЛЕНИЕ

от 5 мая 2025 г. № 741

**О внесении изменения в план мероприятий по функционированию
Архангельского городского звена территориальной подсистемы
единой государственной системы предупреждения и ликвидации
чрезвычайных ситуаций в режиме повышенной готовности**

В соответствии с частью 2 статьи 11 Федерального закона от 21 декабря 1994 года № 68-ФЗ «О защите населения и территорий от чрезвычайных ситуаций природного и техногенного характера», в целях предотвращения чрезвычайной ситуации, связанной с угрозой обрушения части жилых домов № 3 и № 8 по переулку Водников городского округа «Город Архангельск» и угрозой жизни и здоровью людей, **постановляю:**

1. Внести изменение в план мероприятий по функционированию Архангельского городского звена территориальной подсистемы единой государственной системы предупреждения и ликвидации чрезвычайных ситуаций в режиме повышенной готовности, утвержденный постановлением Главы городского округа «Город Архангельск» от 21 марта 2025 года № 451 (с изменением), дополнив пунктом 11 следующего содержания:

№11	Принятие мер по разборке остатков многоквартирных домов № 3 и 8 по пер. Водников в городе Архангельске, признанных аварийными и подлежащими сносу, с вывозом строительного мусора, остатков разрушенных домов и последующему планированию территории городского округа «Город Архангельск»	До 15 мая 2025 года	Департамент городского хозяйства Администрации городского округа «Город Архангельск».
-----	--	---------------------	---

2. Опубликовать постановление в газете «Архангельск – Город воинской славы» и на официальном информационном интернет-портале городского округа «Город Архангельск».

3. Контроль за исполнением постановления возложить на заместителя Главы городского округа «Город Архангельск» по городскому хозяйству Иванова М.В.

Глава городского округа
«Город Архангельск»

Д.А. Морев

**АДМИНИСТРАЦИЯ ГОРОДСКОГО ОКРУГА
«ГОРОД АРХАНГЕЛЬСК»**

ПОСТАНОВЛЕНИЕ

от 6 мая 2025 г. № 744

**О внесении изменений в Положение о Почетной грамоте
Администрации городского округа «Город Архангельск» и объявлении
благодарности Администрации городского округа «Город Архангельск»**

1. Внести в раздел II «Основания и порядок принятия решения о награждении Почетной грамотой и объявлении благодарности» Положения о Почетной грамоте Администрации городского округа «Город Архангельск» и объявлении благодарности Администрации городского округа «Город Архангельск», утвержденного постановлением Администрации городского округа «Город Архангельск» от 15 июля 2024 года № 1200, (далее – Положение) следующие изменения:

а) пункт 7 дополнить абзацем четвертым в следующей редакции:
«Физические лица, в том числе индивидуальные предприниматели, применяющие специальный налоговый режим «Налог на профессиональный доход» в порядке, установленном Федеральным законом от 27 ноября 2018 года № 422-ФЗ «О проведении эксперимента по установлению специального налогового режима «Налог на профессиональный доход», или лица, осуществляющие предпринимательскую деятельность без образования юридического лица (далее соответственно – самозанятые лица, индивидуальные предприниматели), имеющие стаж работы в конкретной отрасли не менее трех лет и имеющие заслуги, соответствующие пункту 4 настоящего Положения.»;

б) в абзаце первом пункта 10 слова «в пункте 6» заменить словами «в пункте 5»;

в) абзац второй пункта 10 изложить в следующей редакции:
«руководителями организаций, коллективами организаций, общественными объединениями, осуществляющими свою деятельность на территории городского округа «Город Архангельск»»;

г) пункт 13 изложить в следующей редакции:
«13. Ходатайство о награждении самозанятых лиц, индивидуальных предпринимателей возбуждается руководителями органов Администрации городского округа «Город Архангельск», к сфере ведения которых относится сфера деятельности самозанятых лиц, индивидуальных предпринимателей»;

д) абзац второй пункта 14 изложить в следующей редакции:
«ходатайство о награждении на имя Главы городского округа «Город Архангельск» с указанием фамилии, имени, отчества (при наличии), занимаемой должности, основания для поощрения, планируемой даты награждения»;

е) пункт 16 изложить в следующей редакции:
«16. Для рассмотрения вопроса о награждении Почетной грамотой и объявлении благодарности инициаторы ходатайства, указанные в пункте 13 настоящего Положения, представляют на кандидатов следующие документы:
ходатайство, оформленное на бланке инициатора награждения, общественными объединениями, осуществляющими свою деятельность на территории городского округа «Город Архангельск» с указанием планируемой даты награждения;
наградной лист по форме согласно приложению № 1 к настоящему Положению с характеристикой, раскрывающей заслуги награждаемого и результаты его трудовой деятельности за последние три года работы;
согласие на обработку персональных данных согласно приложению № 3 к настоящему Положению.
Самозанятые лица и индивидуальные предприниматели оформляют наградной лист, согласие на обработку персональных данных самостоятельно и представляют инициаторам ходатайства, указанным в пункте 13 настоящего Положения.»;

ж) абзац четвертый пункта 22 изложить в следующей редакции:
«За особо выдающиеся заслуги перед городским округом «Город Архангельск» Глава городского округа «Город Архангельск» вправе принять решение о награждении Почетной грамотой и объявлении благодарности без учета требований, предусмотренных пунктами 3 – 9, абзацами 3 и 4 пункта 14 настоящего Положения.»

2. Внести в приложение № 1 к Положению изменение, изложив его в новой прилагаемой редакции.

3. Опубликовать постановление в газете «Архангельск – Город воинской славы» и на официальном информационном интернет-портале городского округа «Город Архангельск».

Глава городского округа
«Город Архангельск»

Д.А. Морев

ПРИЛОЖЕНИЕ
к постановлению Администрации
городского округа
«Город Архангельск»
от 6 мая 2025 г. № 744

«ПРИЛОЖЕНИЕ № 1
к Положению о Почетной грамоте
Администрации городского округа
«Город Архангельск» и объявлении
благодарности Администрации
городского округа «Город Архангельск»

НАГРАДНОЙ ЛИСТ

(к награждению Почетной грамотой/ к объявлению благодарности)

1. Фамилия _____
2. Имя _____ Отчество (при наличии) _____
3. Дата рождения _____
4. Должность, место работы _____
(наименование организации)
5. Образование _____
(наименование учебного заведения, год окончания)

6. Государственные, отраслевые, региональные, органов местного самоуправления, награды организации и даты награждений

7. Общий стаж работы _____
8. Стаж работы в отрасли _____
9. Стаж работы в организации (коллективе) _____
10. Характеристика с указанием заслуг представляемого к награждению (перечислить профессиональные достижения кандидата к награждению за последние три года деятельности. Не допускается вместо конкретных трудовых заслуг представляемого к награждению описывать жизненный путь, послужной список или перечислять должностные обязанности): _____

Кандидатура _____ рекомендована _____

(наименование органа, организации, дата обсуждения, № протокола)

Руководитель организации _____ Председатель собрания _____

« _____ » _____ 20 ____ года

М.П. _____

**АДМИНИСТРАЦИЯ ГОРОДСКОГО ОКРУГА
«ГОРОД АРХАНГЕЛЬСК»**

ПОСТАНОВЛЕНИЕ

от 6 мая 2025 г. № 745

**О внесении изменения в Порядок выдачи разрешения (ордера)
на право производства земляных работ на территории
городского округа «Город Архангельск»**

1. Внести в Порядок выдачи разрешения (ордера) на право производства земляных работ на территории городского округа «Город Архангельск», утвержденный постановлением Администрации муниципального образования «Город Архангельск» от 21 июня 2018 года № 787 (с изменениями), изменение, изложив его в новой прилагаемой редакции.

2. Опубликовать постановление в газете «Архангельск – Город воинской славы» и на официальном информационном интернет-портале городского округа «Город Архангельск».

Глава городского округа
«Город Архангельск»

Д.А. Морев

ПРИЛОЖЕНИЕ
к постановлению Администрации
городского округа
«Город Архангельск»
от 6 мая 2025 г. № 745

**«ПОРЯДОК
выдачи разрешения (ордера) на право производства земляных работ
на территории городского округа «Город Архангельск»**

I. Общие положения

1. Настоящий Порядок выдачи разрешения (ордера) на право производства земляных работ на территории городского округа «Город Архангельск» (далее – Порядок) разработан в соответствии с Федеральным законом от 6 октября 2003 года № 131-ФЗ «Об общих принципах организации местного самоуправления в Российской Федерации», Правилами благоустройства городского округа «Город Архангельск», утвержденными решением Архангельской городской Думы от 25 октября 2017 года № 581.

2. Для целей Порядка используются следующие понятия:
заявитель – юридические лица, индивидуальные предприниматели и физические лица, планирующие производить работы, связанные с разрывом грунта или вскрытием дорожных покрытий (строительство, ремонт и реконструкция подземных коммуникаций или иные работы, связанные с доступом к ним, а также благоустройство, отсыпка грунта, устройство гостевых автостоянок, установка временных сооружений на территории городского округа «Город Архангельск»);
разрешение (ордер) на право производства земляных работ – документ, выдаваемый департаментом градостроительства Администрации городского округа «Город Архангельск», дающий право на производство земляных работ, содержащий данные лица, планирующего произвести земляные работы, а также требования к производству земляных работ и дополнительные условия (далее – разрешение (ордер));
аварийные работы – ремонтно-восстановительные работы на инженерных коммуникациях, иных объектах при их повреждении, требующих безотлагательного производства земляных работ для устранения опасности, непосредственно угрожающей безопасности людей, их правам, а также охраняемым законом интересам.

3. Разрешение (ордер) выдается департаментом градостроительства Администрации городского округа «Город Архангельск» по форме согласно приложению № 6 к настоящему Порядку.

3.1 Результат рассмотрения заявления о выдаче, продлении и закрытии разрешения (ордера) на осуществление земляных работ может быть получен:
в Администрации городского округа «Город Архангельск» (далее – Администрация) на бумажном носителе при личном обращении заявителя;
посредством почтового отправления;
на Едином портале государственных и муниципальных услуг (функций) (далее – Единый портал), Архангельском региональном портале государственных и муниципальных услуг (функций) (далее – Региональный портал) в виде сканированной копии бумажного документа, с возможностью его получения на бумажном носителе при личном обращении заявителя в Администрацию.

4. За получением разрешения (ордера) вправе обратиться:
1) физические лица.
От имени физических лиц вправе выступать:
представитель физического лица при представлении доверенности, подписанной физическим лицом и оформленной в соответствии с гражданским законодательством;
законный представитель физического лица при представлении документов, подтверждающих права законного представителя;

2) юридические лица.
От имени организаций (юридических лиц) вправе выступать:
руководитель организации при представлении документов, подтверждающих его полномочия;
представитель организации при представлении доверенности, подписанной руководителем организации или иным уполномоченным на это лицом в соответствии с законом и учредительными документами организации.

В случае оформления доверенности, подтверждающей правомочие на обращение за получением муниципальной услуги в форме электронного документа, доверенность, выданная организацией, удостоверяется усиленной квалифицированной электронной подписью правомочного должностного лица организации, а доверенность, выданная физическим лицом, – усиленной квалифицированной электронной подписью нотариуса.

Заявление о выдаче, продлении и закрытии разрешения (ордера) на осуществление земляных работ, направляются заявителем или его представителем по выбору одним из следующих способов:
1) в электронной форме посредством Единого портала либо Регионального портала.
2) на бумажном носителе посредством личного обращения в Администрацию.

4.1. В случае производства земляных работ, выполняемых в целях ремонта (в том числе аварийного) инженерных коммуникаций, за получением разрешения (ордера) вправе обратиться собственник (владелец, пользователь) данных инженерных коммуникаций, либо подрядная организация, фактически выполняющая работы по ремонту инженерных коммуникаций (при предоставлении договора подряда с собственником (владельцем, пользователем) инженерных коммуникаций).

В случае производства земляных работ, выполняемых в целях ремонта (в том числе аварийного) бесхозяйных инженерных коммуникаций, за получением разрешения (ордера) вправе обратиться соответствующее предприятие сетевое хозяйство, которое фактически использует их для оказания услуг водоснабжения, водоотведения, теплоснабжения, электроснабжения, газоснабжения, либо другое лицо, использующее инженерные коммуникации, подлежащие ремонту, либо подрядная организация, фактически выполняющая работы по ремонту инженерных коммуникаций (при предоставлении договора подряда).

4.2. В случае получения разрешения (ордера) подрядной организацией (при предоставлении договора подряда) подрядчик и подрядная организация несут солидарную ответственность за соблюдение обязательных требований «Правил благоустройства городского округа «Город Архангельск», утвержденными решением Архангельской городской Думы от 25 октября 2017 года № 581.

5. Разрешение (ордер) на право производства земляных работ на территории городского округа «Город Архангельск» выдается на следующие виды работ:
1) производство земляных работ при вскрытии грунта более 0,4 метра;
2) строительство, ремонт и реконструкция подземных коммуникаций или иные работы, связанные с доступом к ним, при условии вскрытия грунта;

3) ремонт покрытий, за исключением производства работ, указанных в пункте 6 Порядка, замена бортовых камней на участках общей протяженностью более 100 метров;

4) производство работ, связанных с изменением планировочного устройства и покрытия, размещенного на объекте благоустройства;

5) установка и размещение временных ограждений строительных площадок и зон производства работ, в том числе строительных лесов, за исключением установки и размещения временных ограждений на земельных участках, предназначенных для целей строительства (реконструкции) объектов капитального строительства, а также на земельных участках, находящихся в частной собственности, на которых в соответствии с разрешением на строительство разрешено строительство (реконструкция) объекта капитального строительства;

6) установка ограждений, за исключением временных ограждений строительных площадок (зон производства работ);

7) установка элементов благоустройства площадью более 10 кв. м, а также установка и размещение временных элементов благоустройства площадью более 10 кв. м;

8) складирование и размещение временных инженерных коммуникаций, а также материалов, оборудования, временных зданий и сооружений.

6. Перечень земляных, ремонтных и отдельных работ, производство которых разрешено без получения разрешения (ордера):

1) работы, указанные в пункте 5 настоящего Порядка, производимые в пределах земельных участков, предоставленных для ведения садоводства и огородничества, в пределах закрытых территорий режимных военных и оборонных объектов, объектов уголовно-исполнительной системы, водных объектов, мест погребений;

2) срезка фрезерованием покрытий на толщину асфальтового слоя при общей площади зоны производства работ до 300 кв. м, с восстановлением покрытия в течение суток;

3) ликвидация просадок покрытия площадью до 100 кв. м и при заглублении до 0,4 м, производимая в течение суток;

4) работы по содержанию территорий зеленых насаждений, ремонту объектов зеленых насаждений, расположенных на территориях зеленых насаждений, компенсационному озеленению при заглублении до 0,4 метров, включая замену ограждений газонов;

5) установка детского игрового и спортивного оборудования взамен существующего, а также установка детского игрового и спортивного оборудования, для установки которого необходимо производство земляных работ при вскрытии грунта на глубину до 0,4 метра;

6) производство земляных работ при вскрытии грунта до 0,4 метра;

7) замена бортовых камней на участках общей протяженностью не более 100 метров;

8) строительство (реконструкция) объектов капитального строительства на основании разрешения на строительство: установка и размещение временных ограждений;

производство всех видов земляных работ в рамках подключения (технологического присоединения) к сетям инженерно-технического обеспечения, в том числе за границами предоставленного под строительство объекта капитального строительства земельного участка в рамках разрешения на использование земель, находящихся в государственной или муниципальной собственности, либо документа об установлении сервитута, публичного сервитута;

9) установка элементов благоустройства площадью не более 10 кв. м, а также установка и размещение временных элементов благоустройства площадью не более 10 кв. м;

10) комплекс работ по инженерным изысканиям, проведение археологических полевых работ на основании открытого листа, в соответствии с уведомлением о начале проведения археологических работ.

7. В случае нового строительства и реконструкции линейных объектов разрешение (ордер) на право производства земляных работ на территории городского округа «Город Архангельск» выдается на срок не более 45 (сорока пяти) календарных дней с возможностью единовременного продления срока производства земляных работ и (или) срока восстановления нарушенного благоустройства в месте производства на срок не более 15 (пятнадцати) календарных дней.

В прочих случаях, предусмотренных пунктом 5 настоящего Порядка, разрешение (ордер) на право производства земляных работ на территории городского округа «Город Архангельск» в летний период выдается на срок не более 20 (двадцати) календарных дней с возможностью единовременного продления срока производства земляных работ и (или) срока восстановления нарушенного благоустройства в месте производства на срок не более 10 (десяти) календарных дней, в зимний период – на срок не более 45 (сорока пяти) календарных дней с возможностью единовременного продления срока производства земляных работ на срок не более 15 (пятнадцати) календарных дней.

В случае если организация, согласовывающая производство земляных работ, установила срок производства земляных работ и восстановления нарушенного благоустройства менее нормативного, срок действия ордера устанавливается в соответствии со сроками, указанными в согласовании.

7.1. Наступление летнего и зимнего периода в части производства земляных работ, включая восстановление благоустройства после производства земляных работ, устанавливается исходя из недельной среднеточной температуры окружающего воздуха (более +50С – для летнего периода, менее +50С – для зимнего периода) и утверждается приказом директора департамента градостроительства Администрации городского округа «Город Архангельск».

Приказ о завершении сезона благоустройства предусматривает перенос сроков выполнения работ по восстановлению благоустройства в месте производства работ на текущий летний период, но не позднее 30 июня. В случае, когда погодные условия позволяют произвести оценку выполненного благоустройства на месте производства земляных работ, администрация территориального округа и департамент транспорта, строительства и городской инфраструктуры Администрации городского округа «Город Архангельск» вправе самостоятельно принимать решения о подписании акта сдачи-приемки выполненных работ по благоустройству территории после производства земляных работ на территории городского округа «Город Архангельск». Приказ о завершении сезона благоустройства не препятствует подписанию вышеуказанного акта.

В случае производства земляных работ в зимний период, нарушенные элементы благоустройства должны быть восстановлены во временном варианте (засыпан песок, уложен и уплотнен щебень, поверх него - железобетонные плиты). Окончательное восстановление поврежденных элементов благоустройства территории может быть перенесено на текущий летний период, но не позднее 30 июня текущего периода, в соответствии со сроками, указанными в разрешении (ордере). Дальнейшее продление срока действия разрешения (ордера) на право производства земляных работ невозможно.

7.2. В случае возникновения чрезвычайных обстоятельств непреодолимой силы (форс-мажор), а именно: военных действий, стихийных бедствий, забастовок, массовых беспорядков, запретительных и ограничительных законодательных решений государственных органов, наступивших после выдачи разрешения (ордера) на право производства земляных работ, и препятствующих полному или частичному исполнению каких-либо обязательств по исполнению условий, указанных в разрешении (ордере) на право производства земляных работ, срок исполнения обязательств продлевается на время действия таких обстоятельств.

Сторона, для которой в силу вышеуказанных обстоятельств создалась невозможность исполнения каких-либо обязательств по разрешению (ордеру) на право производства земляных работ, обязана немедленно (не позднее 10 (десяти) суток) известить об этом другую сторону.

Факты, содержащиеся в таком извещении, должны быть документально подтверждены компетентными государственными органами.

Неуведомление или несвоевременное извещение о наступивших чрезвычайных обстоятельствах лишает ответственную сторону права ссылаться на какое-нибудь из них в качестве основания, освобождающего ее от ответственности за неисполнение условий (обязательств), указанных в разрешении (ордере) на право производства земляных работ.

8. Заявление о продлении разрешения (ордера) на право производства земляных работ на территории городского округа «Город Архангельск» с приложением документов, указанных в пункте 11 настоящего Порядка, направляется в Администрацию городского округа «Город Архангельск» не позднее окончания срока действия разрешения (ордера) на право производства земляных работ (в случае продления срока производства земляных работ – не позднее окончания срока производства земляных работ) на территории городского округа «Город Архангельск».

II. Требования к получению разрешения (ордера) на право производства земляных работ

9. Процедура оформления разрешения (ордера) на право производства земляных работ осуществляется в соответствии с административным регламентом муниципальной услуги «Предоставление разрешения на осуществление земляных работ на территории городского округа «Город Архангельск» Архангельской области».

10. Для получения разрешения (ордера) заявитель представляет:

заявление о выдаче разрешения (ордера), оформленное на бланке организации по форме, установленной приложением № 1 к настоящему Порядку (для юридических лиц и индивидуальных предпринимателей) или приложением № 2 к настоящему Порядку (для физических лиц).

К заявлению о выдаче разрешения (ордера) прилагаются следующие документы:

документ, удостоверяющий личность (для физических лиц), документ, подтверждающий полномочия представителя заявителя (в случае, если интересы заявителя представляет его представитель);

рабочий проект (рабочие чертежи) на строительство, ремонт или реконструкцию подземных коммуникаций или на иные работы, согласованный(ые) в установленном порядке с заинтересованными, контролирующими организациями (службами) и с организациями, эксплуатирующими линейные объекты (электропроводы, линии связи, трубопроводы, автомобильные дороги и иные сооружения), находящиеся в пределах границ земельного участка, на котором планируется производство земляных работ, а также с иными лицами, чьи интересы могут быть затронуты при проведении земляных работ (обязательно наличие согласования с департаментом градостроительства Администрации городского округа «Город Архангельск». В случае производства земляных работ по строительству, ремонту или реконструкции подземных коммуникаций – согласование соответствующей ресурсоснабжающей организации);

согласования заинтересованных лиц и организаций, указанные на плано-картографическом материале департамента градостроительства Администрации городского округа «Город Архангельск» (в случае производства аварийно-восстановительных работ на инженерных коммуникациях);

раздел проектной документации об обеспечении сохранности объекта культурного наследия или о проведении спасательных археологических полевых работ, или проекта обеспечения сохранности объекта культурного наследия, либо плана проведения спасательных археологических полевых работ, включающих оценку воздыствия проводимых работ на объект культурного наследия, согласованных с региональным органом охраны объектов культурного наследия (в случае производства земляных работ на земельном участке, непосредственно связанном с земельным участком в границах территории объекта культурного наследия);

календарный график производства земляных работ, предусматривающий конкретные виды работ и сроки их выполнения (за исключением случаев производства аварийно-восстановительных работ на инженерных коммуникациях);

приказ о назначении работника, ответственного за соблюдение Правил благоустройства городского округа «Город Архангельск» при производстве земляных работ (для юридических лиц и индивидуальных предпринимателей);

правоустанавливающие документы на инженерные коммуникации (в случае, когда разрешение (ордер) оформляется на производство работ по ремонту (в том числе аварийному) инженерных коммуникаций);

договор технологического присоединения (в случае, когда разрешение (ордер) оформляется для строительства сетей в целях технологического присоединения объекта);

договор подряда на производство земляных работ (в случае, когда производство работ выполняется подрядной организацией);

правоустанавливающие документы на земельный участок (если указанные документы (их копии или сведения, содержащиеся в них) не содержатся в Едином государственном реестре недвижимости);

согласование собственников (владельцев, пользователей) земельных участков, используемых для проведения земляных работ. В случае необходимости немедленного выполнения аварийно-восстановительных работ на инженерных коммуникациях – извещение собственников (владельцев, пользователей) земельных участков, используемых для проведения земляных работ;

разрешение на использование земель или земельных участков без предоставления земельных участков и установления сервитута, публичного сервитута (в случаях, предусмотренных постановлением Правительства Российской Федерации от 3 декабря 2014 года № 1300 «Об утверждении перечня видов объектов, размещение которых может осуществляться на землях или земельных участках, находящихся в государственной или муниципальной собственности, без предоставления земельных участков и установления сервитутов»), либо документ об установлении сервитута, публичного сервитута (за исключением случаев производства аварийно-восстановительных работ на инженерных коммуникациях);

разрешение на свод зеленых насаждений (в случае если при производстве земляных работ требуется свод зеленых насаждений);

проект организации дорожного движения, согласованный с отделом Госавтоинспекции УМВД России по городу Архангельску в соответствии с постановлением Главы городского округа «Город Архангельск» от 9 апреля 2025 года № 576 «Об утверждении перечня органов и организаций, с которыми подлежат согласованию проекты организации дорожного движения, разрабатываемые для автомобильных дорог общего пользования местного значения городского округа «Город Архангельск», а также изменения в указанные проекты организации дорожного движения», и утвержденный департаментом транспорта, строительства и городской инфраструктуры Администрации городского округа города «Архангельск» (в случае, если при производстве работ необходимо полное или частичное перекрытие проезжей части автомобильной дороги, а также, если указанный проект является необходимым условием в согласовании департамента транспорта, строительства и городской инфраструктуры Администрации городского округа города «Архангельск»).

Всю ответственность за согласования с организациями, эксплуатирующими инженерные коммуникации, в охранные зоны которых попадает место производства работ, несохранение элементов благоустройства территории, возникновение

аварийных ситуаций, невыполнение контрольно-исполнительной съемки и непредставление ее в Администрацию в установленном порядке, несет заявитель.

Ответственность за достоверность и полноту предоставляемых сведений и документов, являющихся основанием для предоставления муниципальной услуги, возлагается на заявителя.

Документы, необходимые для оформления разрешения (ордера) в соответствии с нормативными правовыми актами и представляемые заявителями по собственной инициативе:

1) свидетельство о постановке на учет в налоговой инспекции, (для юридических лиц и индивидуальных предпринимателей);

2) правоустанавливающие документы на земельный участок (если указанные документы (их копии или сведения, содержащиеся в них) содержатся в Едином государственном реестре недвижимости);

3) разрешение на использование земель или земельных участков без предоставления земельных участков и установления сервитута, публичного сервитута (в случаях, предусмотренных постановлением Правительства Российской Федерации от 3 декабря 2014 года № 1300 «Об утверждении перечня видов объектов, размещение которых может осуществляться на землях или земельных участках, находящихся в государственной или муниципальной собственности, без предоставления земельных участков и установления сервитутов»), либо документ об установлении сервитута, публичного сервитута (за исключением случаев производства аварийно-восстановительных работ на инженерных коммуникациях);

4) согласование производства земляных работ администрацией территориального округа Администрации, на территории которого планируется производство земляных работ;

5) разрешение на свод зеленых насаждений (в случае если при производстве земляных работ требуется свод зеленых насаждений);

6) согласование производства земляных работ с департаментом транспорта, строительства и городской инфраструктуры Администрации городского округа «Город Архангельск» (в случае производства земляных работ в полосе отвода автомобильной дороги, находящейся в зоне ответственности департамента транспорта, строительства и городской инфраструктуры Администрации городского округа «Город Архангельск»), либо отметку «Вне зоны ответственности департамента транспорта, строительства и городской инфраструктуры Администрации городского округа «Город Архангельск».

11. Для продления разрешения (ордера) заявитель представляет:

заявление о продлении разрешения (ордера), оформленное на бланке организации по форме, установленной приложением № 3 к настоящему Порядку;

разрешение (ордер) на право производства земляных работ, в котором ставится отметка о его продлении;

документ, подтверждающий полномочия представителя заявителя, (в случае если интересы заявителя представляет его представитель), документ удостоверяющий личность;

в случае наступления форс-мажорных обстоятельств извещение, которое должно быть документально подтверждено компетентными государственными органами.

12. Для закрытия разрешения (ордера) заявитель представляет:

заявление о закрытии разрешения (ордера), оформленное на бланке организации по форме, установленной приложением № 4 к настоящему Порядку;

акт сдачи-приемки выполненных работ по благоустройству территории после производства земляных работ на территории городского округа «Город Архангельск» (приложение № 5 к настоящему Порядку);

разрешение (ордер) на право производства земляных работ, в котором ставится отметка о его закрытии;

документ, подтверждающий полномочия представителя заявителя, (в случае если интересы заявителя представляет его представитель), документ удостоверяющий личность.

13. Каждое выданное разрешение (ордер) регистрируется уполномоченным органом и заносится в реестр (электронную форму (таблицу).

14. В течение 5 (пяти) рабочих дней после подписания уполномоченным лицом Администрации городского округа «Город Архангельск» разрешения (ордера) на право производства земляных работ специалист инженерно-технического управления департамента градостроительства Администрации городского округа «Город Архангельск» направляет в адрес администрации территориального округа Администрации городского округа «Город Архангельск», на территории которого ведется производство земляных работ, уведомление об открытии ордера.

15. Заявление о выдаче, продлении и закрытии разрешения (ордера) подлежит рассмотрению в срок, не превышающий 9 (девяти) рабочих дней со дня его регистрации.

Заявление о выдаче, продлении и закрытии разрешения (ордера) на осуществление земляных работ в рамках социальной газификации (догазификации) подлежит рассмотрению в срок, не превышающий 3 (трех) рабочих дней со дня его регистрации.

16. В случае необходимости немедленного выполнения работ по ликвидации последствий аварийной ситуации, владелец линейного объекта или организация, осуществляющая производство земляных работ, до начала производства работ направляет в департамент градостроительства Администрации городского округа «Город Архангельск» извещение о начале производства земляных работ по адресу: г. Архангельск, пл. В.И. Ленина, д. 5, кабинет 516, по факсу (8182) 60-74-66, или на электронный адрес architect@arhcity.ru. Наличие извещения о производстве аварийных работ не освобождает владельца линейного объекта или организацию, осуществляющую производство земляных работ, от необходимости получения разрешения (ордера) в течение 3 (трех) рабочих дней с начала производства работ по устранению аварийной ситуации.

16.1. В случае смены заявителя или подрядчика, указанных в разрешении (ордере), заявитель должен письменно известить департамент градостроительства Администрации городского округа «Город Архангельск» и приложить соответствующие документы.

17. При производстве земляных работ, влекущих перекрытие движения автотранспорта, срок перекрытия устанавливается в соответствии с проектом организации дорожного движения, согласованном и утвержденным в установленном порядке с отделом Госавтоинспекции УМВД России по городу Архангельску и департаментом транспорта, строительства и городской инфраструктуры Администрации городского округа города «Архангельск».

18. В случае производства земляных работ в зоне автомобильных дорог, отремонтированных за последние 3 (три) года, земляные работы производить методом, не разрушающим целостность покрытия (методом бестраншейной прокладки).

В случае невозможности выполнения соответствующих работ методом бестраншейной прокладки, обеспечивающим сохранность на вновь отремонтированном усовершенствованном покрытии капитального типа, производителю работ необходимо обосновать невозможность выполнения работ методом бестраншейной прокладки.

19. Работы по восстановлению нарушенного благоустройства в ходе проведения земляных работ должны быть сданы по акту (приложение № 5 к настоящему Порядку) представителям администрации соответствующего территориального округа Администрации городского округа «Город Архангельск», на территории которого производились земляные работы, и департамента транспорта, строительства и городской инфраструктуры Администрации городского округа «Город Архангельск» (в случае, если земляные работы производились в зоне ответственности указанного департамента).

Лицо, которому было выдано разрешение (ордер) на производство земляных работ, обязано в течение 3 (трех) дней после подписания акта приема работ по восстановлению благоустройства предоставить данный акт в департамент градостроительства Администрации городского округа «Город Архангельск» для закрытия разрешения (ордера) на производство земляных работ.

20. Сдача и приемка выполненных работ по разрешению (ордеру) осуществляется в следующем порядке:

за 3 (три) рабочих дня до окончания работ по ордеру производитель работ уведомляет администрацию территориального округа, на территории которого производились работы, и департамент транспорта, строительства и городской инфраструктуры Администрации городского округа «Город Архангельск» (в случае производства работ в зоне ответственности департамента транспорта, строительства и городской инфраструктуры) об окончании работ и о назначении даты и времени сдачи-приемки работ.

Администрация территориального округа и департамент транспорта, строительства и городской инфраструктуры Администрации городского округа «Город Архангельск» обязаны в согласованные с производителем работ сроки осмотреть и принять выполненную работу. Приемка работ производится путем составления и подписания акта сдачи-приемки работ, в случае выявления несоответствия результатов выполненной работы составляется соответствующий акт.

В срок, указанный в акте выявленных недостатков, производитель работ обязан устранить недостатки в выполненной работе за счет собственных средств, а администрация территориального округа и департамент транспорта, строительства и городской инфраструктуры Администрации городского округа «Город Архангельск» обязаны осуществить приемку выполненной работы с составлением акта о приемке результата выполненной работы.

Производство земляных работ без разрешения (ордера) не освобождает лицо, их производящее, от обязанности по восстановлению благоустройства.

21. Гарантийный срок работ по восстановлению благоустройства территории после производства земляных работ составляет 2 (два) года с момента закрытия разрешения (ордера) на основании акта сдачи-приемки выполненных работ.

В случае производства земляных работ в полосе отвода автомобильной дороги гарантийный срок работ по восстановлению благоустройства территории устанавливается в соответствии с договором на восстановление участка автомобильной дороги.

22. Основаниями для отказа в выдаче, продлении и закрытии разрешения (ордера) являются:

1) недостоверность сведений, содержащихся в представленных документах;

2) предоставление неполного пакета документов, предусмотренных пунктами 10, 11, 12 настоящего Порядка;

3) наличие у заявителя незакрытых в установленный срок ранее выданных разрешений (ордеров) (не распространяется на закрытие разрешения (ордера) и в случае производства аварийно-восстановительных работ на инженерных коммуникациях, выполняемых предприятиями сетевого хозяйства и ресурсоснабжающими организациями);

4) несоблюдение сроков предоставления документов о продлении разрешения (ордера) на право производства земляных работ на территории городского округа «Город Архангельск» (не позднее окончания срока действия разрешения (ордера) на право производства земляных работ на территории городского округа «Город Архангельск»; в случае продления срока производства работ – не позднее окончания срока производства работ, указанного в разрешении (ордере) на право производства земляных работ на территории городского округа «Город Архангельск»);

5) невозможность производства земляных работ в случаях, установленных действующим законодательством;

6) несоответствие представленных документов требованиям действующего законодательства.

23. При наличии оснований для отказа в выдаче, продлении и закрытии разрешения (ордера), уполномоченный орган направляет заявителю письменное уведомление с указанием причин отказа (приложение № 7 к настоящему Порядку).

25. Разрешение (ордер) на право производства земляных работ может быть отозвано уполномоченным органом в случае выявления обстоятельств, свидетельствующих о нарушении заявителем подпункта пятого и шестого пункта 22 настоящего Порядка.

ПРИЛОЖЕНИЕ № 1
к Порядку выдачи разрешения (ордера) на право производства земляных работ на территории городского округа «Город Архангельск»

Угловой бланк юридического лица или наименование индивидуального предпринимателя с указанием его адреса	В департамент градостроительства Администрации городского округа "Город Архангельск"
	Для юридических лиц и индивидуальных предпринимателей
	от _____ (полное наименование организации от организационно-правовой формы) в лице _____
	_____ (Ф.И.О. руководителя или уполномоченного лица)
	ИНН _____
	ОГРН _____
	Почтовый адрес: _____
	Телефон: _____

**ЗАЯВЛЕНИЕ
о выдаче разрешения (ордера) на право производства
земляных работ на территории городского округа «Город Архангельск»**

Прошу Вас выдать разрешение (ордер) на право производства земляных работ на территории городского округа «Город Архангельск»

_____ (вид работ)

по адресу:
территориальный округ _____
улица, дом _____
уточнение _____

Ответственный за соблюдение Правил благоустройства городского округа «Город Архангельск» при производстве земляных работ _____

(Ф.И.О., должность, номер телефона, номер и дата приказа о назначении ответственного лица)

Срок производства земляных работ: _____ (указать срок)

Срок восстановления нарушенного благоустройства: _____ (указать срок)

Производство работ предполагает / не предполагает (нужное подчеркнуть) ограничение движения пешеходов или автотранспорта.

Производство работ предполагает / не предполагает (нужное подчеркнуть) свод зеленых насаждений. Объект в полном объеме обеспечен проектной документацией, материалами, ограждением, механизмами, рабочей силой и финансированием.

При производстве работ гарантируем безопасное и беспрепятственное движение автотранспорта и пешеходов. Обязуемся восстановить благоустройство на месте проведения работ.

Подтверждаю свое согласие на обработку моих персональных данных в соответствии с требованиями Федерального закона от 27 июля 2006 года № 152-ФЗ «О персональных данных».

_____ (подпись) _____ (фамилия, имя, отчество (последнее – при наличии))

Результат рассмотрения настоящего заявления прошу:

выдать на бумажном носителе при личном обращении в Администрацию городского округа "Город Архангельск"	
направить на бумажном носителе на почтовый адрес:	

Прилагаемые документы:

- 1.
- 2.
- 3.
- 4 и т. д.

Руководитель _____ (подпись) Ф.И.О.

« _____ » _____ 20__ г.

Ф.И.О., телефон исполнителя

**ПРИЛОЖЕНИЕ № 2
к Порядку выдачи разрешения
(ордера) на право производства
земляных работ на территории
городского округа «Город Архангельск»**

В департамент градостроительства Администрации городского округа "Город Архангельск"

Для физических лиц

от _____ (Фамилия, имя, отчество (последнее – при наличии))

_____ (документ, удостоверяющий личность)

Серия _____ № _____ выдан _____

ИНН _____

Почтовый адрес: _____

Телефон: _____

**ЗАЯВЛЕНИЕ
о выдаче разрешения (ордера) на право производства
земляных работ на территории городского округа «Город Архангельск»**

Прошу Вас выдать разрешение (ордер) на право производства земляных работ на территории городского округа «Город Архангельск»

_____ (вид работ)

по адресу:
территориальный округ _____
улица, дом _____
уточнение _____

Срок производства земляных работ: _____ (указать срок)

Срок восстановления нарушенного благоустройства: _____ (указать срок)

Производство работ предполагает / не предполагает (нужное подчеркнуть) ограничение движения пешеходов или автотранспорта.

Производство работ предполагает / не предполагает (нужное подчеркнуть) свод зеленых насаждений. Объект в полном объеме обеспечен проектной документацией, материалами, ограждением, механизмами, рабочей силой и финансированием.

При производстве работ гарантируем безопасное и беспрепятственное движение автотранспорта и пешеходов. Обязуемся восстановить благоустройство на месте проведения работ.

Подтверждаю свое согласие на обработку моих персональных данных в соответствии с требованиями Федерального закона от 27 июля 2006 года № 152-ФЗ «О персональных данных».

_____ (подпись) _____ (фамилия, имя, отчество (последнее – при наличии))

Результат рассмотрения настоящего заявления прошу:

выдать на бумажном носителе при личном обращении в Администрацию городского округа "Город Архангельск"	
направить на бумажном носителе на почтовый адрес:	

Прилагаемые документы:

- 1.
- 2.
3. и т. д.

« _____ » _____ 20__ г.
дата подачи заявления подпись заявителя Ф.И.О. заявителя

**ПРИЛОЖЕНИЕ № 3
к Порядку выдачи разрешения
(ордера) на право производства
земляных работ на территории
городского округа «Город Архангельск»**

Угловой бланк юридического лица или наименование индивидуального предпринимателя с указанием его адреса

В департамент градостроительства Администрации городского округа "Город Архангельск"

Для юридических лиц, индивидуальных предпринимателей и физических лиц

от _____

_____ (наименование юридического лица, индивидуального предпринимателя фамилия, имя, отчество (последнее – при наличии) физического лица)

ИНН _____

ОГРН _____

_____ (документ, удостоверяющий личность)

Серия _____ № _____ выдан _____

Почтовый адрес: _____

Телефон: _____

**ЗАЯВЛЕНИЕ
о продлении разрешения (ордера) на право производства земляных работ
на территории городского округа «Город Архангельск»**

Прошу Вас продлить разрешение (ордер) на право производства земляных работ на территории городского округа «Город Архангельск» от « _____ » _____ 20__ г. № _____.

Срок производства земляных работ: _____ (указать срок)

Срок восстановления нарушенного благоустройства: _____ (указать срок)

Причина продления сроков производства земляных работ и/или восстановления благоустройства: _____

Подтверждаю свое согласие на обработку моих персональных данных в соответствии с требованиями Федерального закона от 27 июля 2006 года № 152-ФЗ «О персональных данных».

_____ (подпись) _____ (фамилия, имя, отчество (последнее – при наличии))

Результат рассмотрения настоящего заявления прошу:

выдать на бумажном носителе при личном обращении в Администрацию городского округа "Город Архангельск"	
направить на бумажном носителе на почтовый адрес:	

Прилагаемые документы:

1. Оригинал (заверенная копия) ордера от « _____ » _____ 20__ г. № _____.

« _____ » _____ 20__ г.
дата подачи заявления _____ подпись заявителя _____ Ф.И.О. заявителя _____

Ф.И.О., телефон исполнителя

**ПРИЛОЖЕНИЕ № 4
к Порядку выдачи разрешения
(ордера) на право производства
земляных работ на территории
городского округа «Город Архангельск»**

Угловой бланк юридического лица или наименование индивидуального предпринимателя с указанием его адреса

В департамент градостроительства Администрации городского округа "Город Архангельск"

Для юридических лиц, индивидуальных предпринимателей и физических лиц

от _____

_____ (наименование юридического лица, индивидуального предпринимателя, фамилия, имя, отчество (последнее – при наличии) физического лица)

ИНН _____

ОГРН _____

_____ (документ, удостоверяющий личность)

Серия _____ № _____ выдан _____

Почтовый адрес: _____

Телефон: _____

**ЗАЯВЛЕНИЕ
о закрытии разрешения (ордера) на право производства земляных работ
на территории городского округа «Город Архангельск»**

Прошу Вас закрыть разрешение (ордер) на право производства земляных работ на территории городского округа «Город Архангельск» от « _____ » _____ 20__ г. № _____.

Благоустройство, нарушенное в процессе производства земляных работ, выполнено в полном объеме.

Прилагаемые документы:

Оригинал (заверенная копия) ордера от « _____ » _____ 20__ г. № _____.

Акт сдачи-приемки выполненных работ по благоустройству территории после производства земляных работ на территории городского округа «Город Архангельск» от « _____ » _____ 20__ г. № _____.

Подтверждаю свое согласие на обработку моих персональных данных в соответствии с требованиями Федерального закона от 27 июля 2006 года № 152-ФЗ «О персональных данных».

_____ (подпись) _____ (фамилия, имя, отчество (последнее – при наличии))

Результат рассмотрения настоящего заявления прошу:

выдать на бумажном носителе при личном обращении в Администрацию городского округа "Город Архангельск"	
направить на бумажном носителе на почтовый адрес:	

« _____ » _____ 20__ г.
дата подачи заявления _____ подпись заявителя _____ Ф.И.О. заявителя _____

Ф.И.О., телефон исполнителя

**ПРИЛОЖЕНИЕ № 5
к Порядку выдачи разрешения
(ордера) на право производства
земляных работ на территории
городского округа
«Город Архангельск»**

**АКТ
сдачи-приемки выполненных работ по благоустройству территории
после производства земляных работ на территории
городского округа «Город Архангельск»**

г. Архангельск « _____ » _____ 20__ г.

Комиссия в составе:

1. Представитель администрации _____ территориального округа Администрации городского округа «Город Архангельск»:

_____ (Ф.И.О., должность специалиста)

2. Представитель департамента транспорта, строительства и городской инфраструктуры Администрации городского округа «Город Архангельск»:

_____ (Ф.И.О., должность специалиста)

3. Представитель заказчика (подрядчика): _____

_____ (название фирмы, Ф.И.О., должность специалиста)

Провели осмотр выполненных работ по благоустройству территории после производства земляных работ

_____ (наименование работ)

по адресу: _____

согласно разрешению (ордеру) на право производства земляных работ на территории городского округа «Город Архангельск»:

№ _____ от « _____ » _____ 20__ г.,

установили: **Благоустройство, нарушенное в процессе производства земляных работ, выполнено в полном объеме, замечаний нет.**

Срок гарантии 2 года.
Члены комиссии:

Представитель администрации территориального округа
Администрации городского округа
«Город Архангельск»

МП _____
(подпись)

Представитель департамента транспорта,
строительства и городской инфраструктуры
Администрации городского округа
«Город Архангельск»

МП _____
(подпись)

Представитель подрядчика
(заказчика)

МП _____
(подпись)

ПРИЛОЖЕНИЕ № 6
к Порядку выдачи разрешения
(ордера) на право производства
земляных работ на территории
городского округа «Город Архангельск»

Бланк

**РАЗРЕШЕНИЕ (ОРДЕР)
на право производства земляных работ на территории
городского округа «Город Архангельск»**

№ _____ «_» _____ 20__ г.

Настоящее разрешение (ордер) на право производства земляных работ выдано

(наименование юридического лица, ИНН, фамилия, имя, отчество)

индивидуального предпринимателя и физического лица)

Настоящим разрешением (ордером) разрешается производство земляных работ:

(указывается вид работ)

Место производства земляных работ с указанием границ:

Порядок и условия проведения земляных работ:

Способ производства земляных работ: _____

Срок производства земляных работ¹:
с «_» _____ 20__ г. по «_» _____ 20__ г.

Срок производства земляных работ продлен до¹:
«_» _____ 20__ г. _____
(дата продления) (Ф.И.О., подпись)

Лицо, ответственное за производство работ:

Срок восстановления нарушенного благоустройства в месте производства земляных работ до: «_» _____ 20__ г.

Срок восстановления нарушенного благоустройства в месте производства земляных работ продлен до:
«_» _____ 20__ г. _____
(дата продления) (Ф.И.О., подпись)

Срок действия разрешения (ордера)²:
с «_» _____ 20__ г. по «_» _____ 20__ г.

Срок действия разрешения (ордера) продлен до²:
«_» _____ 20__ г. _____
(дата продления) (Ф.И.О., подпись)

Обязуюсь производить земляные работы и восстановить нарушенное благоустройство на месте производства работ в соответствии с требованиями раздела 12 Правил благоустройства городского округа «Город Архангельск», утвержденных решением Архангельской городской Думы от 25 октября 2017 года № 581.

(подпись) (расшифровка подписи)

Разрешение (ордер) на право производства земляных работ закрыто:

«_» _____ 20__ г. _____
(дата закрытия) (Ф.И.О., подпись)

Нарушенное благоустройство восстановить по типу существующего.

Срок гарантии 2 года.

Выполненные работы по благоустройству сдать представителям администрации территориального округа и департамента транспорта, строительства и городской инфраструктуры Администрации городского округа «Город Архангельск» по АКТУ.

(должность)

(подпись)

(расшифровка подписи)

МП

Ф.И.О., телефон исполнителя

¹ Сроки производства земляных работ определяются отраслевым (функциональным) органом Администрации городского округа «Город Архангельск» на основании представленных заявителем документов, исходя из планируемого объема земляных работ и необходимости кратчайшего восстановления нормального движения пешеходов и автотранспорта в месте производства земляных работ. Срок производства земляных работ предусматривает выполнение работ и обратную засыпку в месте производства земляных работ.

² Срок действия разрешения (ордера) включает в себя срок проведения земляных работ и срок восстановления нарушенного благоустройства в месте производства земляных работ.

ПРИЛОЖЕНИЕ № 7
к Порядку выдачи разрешения
(ордера) на право производства
земляных работ на территории
городского округа «Город Архангельск»

Бланк

Адресат

**УВЕДОМЛЕНИЕ
об отказе в выдаче (продлении, закрытии) разрешения (ордера)
на право производства земляных работ на территории городского округа
«Город Архангельск»**

Департамент градостроительства Администрации городского округа «Город Архангельск», руководствуясь пунктом 23 административного регламента предоставления муниципальной услуги «Предоставление разрешения на осуществление земляных работ на территории городского округа «Город Архангельск» Архангельской области», уведомляет:

(наименование юридического лица, Ф.И.О. физического лица, ИНН, адрес регистрации)

об отказе в выдаче (продлении, закрытии) разрешения (ордера) на право производства земляных работ по: _____

(указывается вид и адрес места производства земляных работ)

По результатам рассмотрения заявления о выдаче (продлении, закрытии) разрешения (ордера) на право производства земляных работ от _____ 20__ № _____ принято решение об отказе в выдаче (продлении, закрытии) разрешения (ордера) на право производства земляных работ по следующим основаниям:

№ пункта административного регламента ³	Наименование основания для отказа	Разъяснения причин отказа
--	-----------------------------------	---------------------------

Вы вправе повторно обратиться с заявлением о выдаче (продлении, закрытии) разрешения (ордера) на право производства земляных работ на территории городского округа «Город Архангельск».

Данный отказ может быть обжалован в досудебном порядке путем направления жалобы в Администрацию городского округа «Город Архангельск», а также в судебном порядке.

Дополнительно информируем: _____

(указывается информация, необходимая для устранения причин отказа в приеме документов, а также иная дополнительная информация при наличии)

(должность)

(подпись)

(фамилия, имя, отчество (последнее – при наличии))

Ф.И.О., телефон исполнителя.

³ Административный регламент предоставления муниципальной услуги «Предоставление разрешения на осуществление земляных работ на территории городского округа «Город Архангельск» Архангельской области».

**АДМИНИСТРАЦИЯ ГОРОДСКОГО ОКРУГА
«ГОРОД АРХАНГЕЛЬСК»**

ПО С Т А Н О В Л Е Н И Е

от 6 мая 2025 г. № 751

**О внесении изменений в приложение к постановлению
Администрации городского округа «Город Архангельск»
от 20 июня 2022 года № 1159**

1. Внести в приложение к постановлению Администрации городского округа «Город Архангельск» от 20 июня 2022 года № 1159 «О размере платы за услуги, оказываемые муниципальным бюджетным дошкольным образовательным учреждением городского округа «Город Архангельск» «Детский сад № 20 «Земляничка», для граждан и юридических лиц» (с изменением) изменения, изложив пункты 1 – 5, 7, 9 – 14 в следующей редакции:

1	Обучение по дополнительной общеразвивающей программе "Звуковичок"	Воспитанники в возрасте 5 - 7 лет	Руб./занятие с одного человека	700,00
2	Обучение по дополнительной общеразвивающей программе "Тропинка в школу"	Воспитанники в возрасте 6 - 7 лет	Руб./занятие с одного человека	200,00
3	Обучение по дополнительной общеразвивающей программе "Рукодельные истории"	Воспитанники в возрасте 6 - 7 лет	Руб./занятие с одного человека	250,00
4	Обучение по дополнительной общеразвивающей программе "Happy children"	Воспитанники в возрасте 5 - 7 лет	Руб./занятие с одного человека	200,00
5	Обучение по дополнительной общеразвивающей программе "Играем вместе"	Воспитанники в возрасте 5 - 7 лет	Руб./занятие с одного человека	150,00";
7	Обучение по дополнительной общеразвивающей программе "Волшебство сквозь пальцы"	Воспитанники в возрасте 5 - 7 лет	Руб./занятие с одного человека	250,00";
9	Обучение по дополнительной общеразвивающей программе "Веселые ступеньки"	Воспитанники в возрасте 5 - 7 лет	Руб./занятие с одного человека	180,00
10	Обучение по дополнительной общеразвивающей программе "Рукодельные истории. Первые шаги"	Воспитанники в возрасте 4 - 5 лет	Руб./занятие с одного человека	250,00
11	Обучение по дополнительной общеразвивающей программе "Наши руки не для скуки"	Воспитанники в возрасте 3 - 4 лет	Руб./занятие с одного человека	200,00
12	Обучение по дополнительной общеразвивающей программе "Волшебный чердачок"	Воспитанники в возрасте 4 - 5 лет	Руб./занятие с одного человека	250,00
13	Обучение по дополнительной общеразвивающей программе "Волшебные кружочки"	Воспитанники в возрасте 3 - 4 лет	Руб./занятие с одного человека	250,00
14	Обучение по дополнительной общеразвивающей программе "Занимательная математика"	Воспитанники в возрасте 6 - 7 лет	Руб./занятие с одного человека	200,00".

1. Опубликовать постановление в газете «Архангельск – Город воинской славы» и на официальном информационном интернет-портале городского округа «Город Архангельск».

**Глава городского округа
«Город Архангельск»**

Д.А. Морев

**АДМИНИСТРАЦИЯ ГОРОДСКОГО ОКРУГА
«ГОРОД АРХАНГЕЛЬСК»**

ПО С Т А Н О В Л Е Н И Е

от 6 мая 2025 г. № 754

**О внесении изменений в административный регламент
предоставления муниципальной услуги «Постановка на учет в реестр
многодетных семей, желающих приобрести земельные участки
на территории городского округа «Город Архангельск»
и приложение № 10 к нему**

1. Внести в административный регламент предоставления муниципальной услуги «Постановка на учет в реестр многодетных семей, желающих приобрести земельные участки на территории городского округа «Город Архангельск», утвержденный постановлением Администрации городского округа «Город Архангельск» от 28 марта 2025 года № 494, следующие изменения:

а) в разделе I «Общие положения»:

в подпункте 4 пункта 3, подпункте 5 пункта 4 подраздела 1.2 «Круг заявителей» слова «и (или)» заменить словом «или».

б) в разделе II «Стандарт предоставления муниципальной услуги»:

пункт 8 подраздела 2.2 "Наименование органа Администрации, предоставляющего муниципальную услугу" дополнить подпунктом 6 следующего содержания:

"6) Архангельский региональный многофункциональный центр предоставления государственных и муниципальных услуг (далее – МФЦ) – в части приема заявлений и документов, необходимых для предоставления муниципальной услуги и выдачи результата предоставления муниципальной услуги";

в подразделе 2.3 "Результат предоставления муниципальной услуги":

пункт 10 изложить в следующей редакции:

"10. Результат предоставления муниципальной услуги может быть получен:

в Администрации на бумажном носителе при личном обращении заявителя;

посредством почтового отправления;

на Едином портале государственных и муниципальных услуг (функций) (далее – Единый портал), Архангельском региональном портале государственных и муниципальных услуг (функций) (далее – Региональный портал) в форме скан-копии бумажного документа;

в МФЦ на бумажном носителе при личном обращении заявителя.";

в абзацах первом, втором пункта 11 слова "заявления о бесплатном предоставлении земельного участка в собственность" заменить словами "заявления о постановке на учет в реестр многодетных семей";

в пункте 12 подраздела 2.4 "Сроки при предоставлении муниципальной услуги" слова "в Администрации либо на Едином портале, либо на Региональном портале" заменить словами "в Администрации, либо МФЦ, либо на Едином портале, либо на Региональном портале";

подраздел 2.5 "Правовые основания для предоставления муниципальной услуги" исключить;

в подразделе 2.6 "Исчерпывающий перечень документов, необходимых для предоставления муниципальной услуги":

подпункт 2 пункта 15, подпункт 2 пункта 16 после слов "личного обращения в Администрацию" дополнить словами " , в том числе через МФЦ";

подпункт 2 пункта 15, подпункт 2 пункта 16 дополнить абзацем вторым следующего содержания:

"Установление личности заявителя в ходе личного приема может осуществляться с использованием информационных технологий, предусмотренных статьями 9, 10 и 14 Федерального закона от 29 декабря 2022 года № 572-ФЗ "Об осуществлении идентификации и (или) аутентификации физических лиц с использованием биометрических персональных данных, о внесении изменений в отдельные законодательные акты Российской Федерации и признании утратившими силу отдельных положений законодательных актов Российской Федерации.";

в подпункте 6 пункта 15, подпункте 10 пункта 16 слова "в возрасте до 23 лет" заменить словами "в возрасте от 18 до 23 лет";

подпункт 8 пункта 16 дополнить абзацем вторым следующего содержания:

"документ, подтверждающий место жительства одного из родителей, одного из усыновителей, являющихся супругом (супругой) родителя, усыновителя, подавшего заявление о предоставлении муниципальной услуги";

подпункт 2 пункта 23 изложить в следующей редакции:

"2) на бумажном носителе посредством личного обращения в Администрацию либо МФЦ, либо посредством почтового отправления.";

абзац пятый подпункта 4 пункта 24 изложить в следующей редакции:

"выявление документально подтвержденного факта (признаков) ошибочного или противоправного действия (бездействия) должностного лица Администрации или муниципального служащего Администрации, работника МФЦ, а также организаций, осуществляющих функции по предоставлению государственных и муниципальных услуг, при первоначальном отказе в приеме документов, необходимых для предоставления муниципальной услуги, либо в предоставлении муниципальной услуги, о чем в письменном виде за подписью руководителя органа Администрации, предоставляющего муниципальную услугу, руководителя МФЦ, а также организаций, осуществляющих функции по предоставлению государственных и муниципальных услуг уведомляется заявитель, а также приносятся извинения за доставленные неудобства";

пункт 27 подраздела 2.7 "Исчерпывающий перечень оснований для отказа в приеме документов, необходимых для предоставления муниципальной услуги" изложить в следующей редакции:

"27. Уведомление об отказе в приеме документов, указанных в пунктах 15, 16 настоящего административного регламента, направляется заявителю способом, определенным заявителем в заявлении о предоставлении муниципальной услуги, не позднее двух рабочих дней, следующих за днем получения такого заявления, либо выдается в день личного обращения за получением указанного уведомления в Администрацию или МФЦ";

в абзаце четвертом пункта 36 подраздела 2.10 "Требования к помещениям, в которых предоставляется муниципальная услуга" слова "заявления о предоставлении земельного участка в собственность бесплатно" заменить словами "заявления о предоставлении муниципальной услуги";

подраздел 2.10 "Требования к помещениям, в которых предоставляется муниципальная услуга" дополнить пунктом 37 следующего содержания:

"37. Помещения МФЦ должны соответствовать требованиям комфортности и доступности для получателей муниципальных услуг, установленным Правилами организации деятельности многофункциональных центров предоставления государственных и муниципальных услуг, утвержденными постановлением Правительства Российской Федерации от 22 декабря 2012 года № 1376.";

в) в разделе III "Состав, последовательность и сроки выполнения административных процедур, требования к порядку их выполнения, в том числе особенности выполнения административных процедур в электронной форме":

наименование изложить в следующей редакции:

"Состав, последовательность и сроки выполнения административных процедур, требования к порядку их выполнения, в том числе особенности выполнения административных процедур в электронной форме, а также особенности выполнения административных процедур в МФЦ";

абзац восьмой пункта 55 подраздела 3.4 «Порядок предоставления муниципальной услуги в электронной форме» изложить в следующей редакции:

«досудебное (внесудебное) обжалование решений и действий (бездействия) органа Администрации, предоставляющего муниципальную услугу, его должностных лиц, муниципальных служащих, МФЦ, работника МФЦ, а также организаций, осуществляющих функции по предоставлению государственных или муниципальных услуг, или их работников.»;

абзац третий подпункта 63 подраздела 3.4 «Порядок предоставления муниципальной услуги в электронной форме» изложить в следующей редакции:

«в виде бумажного документа, который заявитель получает при личном обращении в Администрацию, МФЦ.»;

дополнить подразделом 3.5 следующего содержания:
«3.5. Порядок предоставления муниципальной услуги в МФЦ
«66». Администрация обеспечивает информирование заявителей о возможности получения муниципальной услуги на базе МФЦ. В случае подачи заявления о предоставлении муниципальной услуги в МФЦ непосредственное предоставление муниципальной услуги осуществляется Администрацией.
«67». К административным процедурам, исполняемым МФЦ, относятся:
1) информирование заявителей о порядке предоставления муниципальной услуги, о ходе выполнения заявления о предоставлении муниципальной услуги, а также консультирование заявителей о порядке предоставления муниципальной услуги в МФЦ;
2) прием заявлений о предоставлении муниципальной услуги и иных документов, необходимых для предоставления муниципальной услуги;

3) выдача заявителю результата предоставления муниципальной услуги, в том числе выдача документов на бумажном носителе, подтверждающих содержание электронных документов, направленных в МФЦ по результатам предоставления муниципальной услуги Администрацией.»;
г) раздел IV «Формы контроля за исполнением административного регламента» исключить;
д) раздел V «Досудебный (внесудебный) порядок обжалования решений и действий (бездействия) органа Администрации, предоставляющего муниципальную услугу, его должностных лиц, муниципальных служащих» исключить.
2. Внести в приложение № 10 к административному регламенту изменение, изложив его в новой прилагаемой редакции.
3. Опубликовать постановление в газете «Архангельск – Город воинской славы» и на официальном информационном интернет-портале городского округа «Город Архангельск».

Глава городского округа
«Город Архангельск»

Д.А. Морев

ПРИЛОЖЕНИЕ
к постановлению Администрации
городского округа «Город Архангельск»
от 6 мая 2025 г. № 754

«ПРИЛОЖЕНИЕ № 10
к административному регламенту предоставления
муниципальной услуги «Постановка на учет
в реестр многодетных семей, желающих
приобрести земельные участки
на территории городского округа «Город Архангельск»

**СОСТАВ,
последовательность и сроки выполнения административных процедур (действий) при предоставлении муниципальной услуги
«Постановка на учет в реестр многодетных семей, желающих приобрести земельные участки на территории городского округа «Город Архангельск»**

Основание для начала административной процедуры	Содержание административных действий	Срок выполнения административных действий	Должностное лицо, ответственное за выполнение административного действия	Место выполнения административного действия/используемая информационная система	Критерии принятия решения	Результат административного действия, способ фиксации
1. Проверка документов и регистрация заявления						
Поступление заявления и документов для предоставления муниципальной услуги «Постановка на учет в реестр многодетных семей, желающих приобрести земельные участки на территории городского округа «Город Архангельск» (далее – муниципальная услуга) в Администрацию городского округа «Город Архангельск» (далее – Администрация)	Прием и проверка комплектности документов на наличие/отсутствие оснований для отказа в приеме документов, предусмотренных пунктом 25 административного регламента предоставления муниципальной услуги (далее – административный регламент)	До двух рабочих дней с даты получения заявления	Посредством личного обращения - муниципальной служащий Администрации, ответственный за прием документов; в электронном виде, Архангельский региональный центр предоставления государственных и муниципальных услуг (далее – МФЦ), почтовым отправлением - муниципальной служащий Администрации, ответственный за рассмотрение вопроса о предоставлении муниципальной услуги	Администрация, Архангельская региональная система исполнения регламентов (далее – СИР)	Основания для отказа в приеме документов предусмотрены пунктом 25 административного регламента	Регистрация заявления и документов и передача документов муниципальной службе Администрации, ответственному за рассмотрение вопроса о предоставлении муниципальной услуги либо направление решения об отказе в приеме документов способом, выбранным заявителем для получения результата предоставления муниципальной услуги
	Принятие решения об отказе в приеме документов, в случае выявления оснований для отказа в приеме документов					
	Регистрация заявления, в случае отсутствия оснований для отказа в приеме документов					
2. Получение сведений посредством Архангельской региональной системы межведомственного электронного взаимодействия (далее – СМЭВ)						
Пакет зарегистрированных документов, поступивших муниципальной службе Администрации, ответственному за рассмотрение вопроса о предоставлении муниципальной услуги	Направление межведомственных запросов в: Фонд пенсионного и социального страхования Российской Федерации, в целях предоставления страхового номера индивидуального лицевого счета; Федеральную налоговую службу Российской Федерации в целях предоставления сведений о государственной регистрации акта гражданского состояния; государственное казенное учреждение Архангельской области «Архангельский областной центр социальной защиты населения»; Федеральную службу государственной регистрации, кадастра и картографии	До двух рабочих дней со дня регистрации заявления	Муниципальный служащий Администрации, ответственный за рассмотрение вопроса о предоставлении муниципальной услуги	Департамент муниципального имущества Администрации / СИР/СМЭВ	Отсутствие документов, необходимых для предоставления муниципальной услуги, находящихся в распоряжении государственных органов (организаций)	Направление межведомственного запроса в органы (организации), предоставляющие документы (сведения), предусмотренные пунктом 17 административного регламента, в том числе с использованием СМЭВ
	Получение ответов на межведомственные запросы, формирование полного комплекта документов	До двух рабочих дней со дня направления межведомственного запроса в орган или организацию, предоставляющие документ и информацию				Получение документов (сведений), необходимых для предоставления муниципальной услуги
3. Рассмотрение документов и сведений						
Пакет зарегистрированных документов, поступивших муниципальной службе Администрации, ответственному за рассмотрение вопроса о предоставлении муниципальной услуги	Проверка соответствия документов и сведений требованиям нормативных правовых актов предоставления муниципальной услуги	До 15 рабочих дней со дня регистрации заявления	Муниципальный служащий Администрации, ответственный за рассмотрение вопроса о предоставлении муниципальной услуги	Департамент муниципального имущества Администрации / СИР/СМЭВ	Основания для принятия решения об отказе в предоставлении муниципальной услуги, предусмотренные пунктом 30 административного регламента	Проект результата предоставления муниципальной услуги
4. Принятие решения						
Проект результата предоставления муниципальной услуги	Принятие решения о предоставлении муниципальной услуги и его формирование	До 10 рабочих дней со дня рассмотрения документов и сведений	Муниципальный служащий Администрации, ответственный за рассмотрение вопроса о предоставлении муниципальной услуги	Департамент муниципального имущества Администрации/СИР/система электронного документооборота «Дело»	Основания отказа в предоставлении муниципальной услуги, предусмотренные пунктом 30 административного регламента	Распоряжение заместителя Главы городского округа «Город Архангельск» по вопросам экономического развития и финансам о постановке на учет в реестр многодетных семей, желающих приобрести земельные участки на территории городского округа «Город Архангельск» либо решение об отказе в предоставлении муниципальной услуги, подписанное директором департамента муниципального имущества Администрации
5. Выдача результата						
Формирование и регистрация результата предоставления муниципальной услуги	Регистрация результата предоставления муниципальной услуги	До двух рабочих дней со дня принятия решения	Муниципальный служащий Администрации, ответственный за рассмотрение вопроса о предоставлении муниципальной услуги	Департамент муниципального имущества Администрации		Передача результата предоставления муниципальной услуги муниципальному служащему Администрации, ответственному за выдачу документов
	Направление в МФЦ результата предоставления муниципальной услуги	В сроки, установленные соглашением о взаимодействии между Администрацией и МФЦ	муниципальный служащий Администрации, ответственный за выдачу документов	Администрация, МФЦ	Подача заявления через МФЦ	Выдача результата муниципальной услуги заявителю в МФЦ
	Направление заявителю результата предоставления муниципальной услуги в личный кабинет на Едином портале государственных и муниципальных услуг (функций), Архангельском региональном портале государственных и муниципальных услуг (функций)	В день регистрации результата предоставления муниципальной услуги	Муниципальный служащий Администрации, ответственный за предоставление муниципальной услуги	СИР	Подача заявления на Едином портале государственных и муниципальных услуг (функций) и Архангельском региональном портале государственных и муниципальных услуг (функций)	Направление результата муниципальной услуги заявителю в личный кабинет на Едином портале государственных и муниципальных услуг (функций), Архангельском региональном портале государственных и муниципальных услуг (функций)
	Направление результата предоставления муниципальной услуги в департамент протокола и общественных связей Администрации	В день регистрации результата предоставления муниципальной услуги	Муниципальный служащий Администрации, ответственный за рассмотрение вопроса о предоставлении муниципальной услуги, муниципальный служащий Администрации, ответственный за выдачу документов	Департамент муниципального имущества Администрации/департамент протокола и общественных связей Администрации	Выбор заявителем способа выдачи результата предоставления муниципальной услуги. В случае если заявитель не указал способ получения результата предоставления муниципальной услуги, результат предоставления муниципальной услуги выдается заявителю лично	Выдача результата предоставления муниципальной услуги в Администрации

АДМИНИСТРАЦИЯ ГОРОДСКОГО ОКРУГА
«ГОРОД АРХАНГЕЛЬСК»

ПОСТАНОВЛЕНИЕ

от 6 мая 2025 г. № 755

**О признании утратившим силу постановления
Администрации муниципального образования «Город Архангельск»
от 22 мая 2020 года № 876**

В соответствии с областным законом от 23 сентября 2004 года № 259-внеч.-ОЗ «О реализации государственных полномочий Архангельской области в сфере правового регулирования организации и осуществления местного самоуправления», разделом 15 Правил благоустройства города Архангельска, утвержденных решением Архангельской городской Думы от 25 октября 2017 года № 581, Администрация городского округа «Город Архангельск» **постановляет:**

1. Признать утратившим силу постановление Администрации муниципального образования «Город Архангельск» от 22 мая 2020 года № 876 «Об утверждении карты-схемы границ прилегающих территорий».
2. Опубликовать постановление в газете «Архангельск – Город воинской славы» и на официальном информационном интернет-портале городского округа «Город Архангельск» в течение 10 календарных дней со дня подписания постановления.

Глава городского округа
«Город Архангельск»

Д.А. Морев

АДМИНИСТРАЦИЯ ГОРОДСКОГО ОКРУГА
«ГОРОД АРХАНГЕЛЬСК»

ПОСТАНОВЛЕНИЕ

от 6 мая 2025 г. № 757

Об утверждении карты-схемы границ прилегающих территорий


В соответствии с областным законом от 23 сентября 2004 года № 259-внеч.-ОЗ «О реализации государственных полномочий Архангельской области в сфере правового регулирования организации и осуществления местного самоуправления», разделом 15 Правил благоустройства городского округа «Город Архангельск», утвержденных решением Архангельской городской Думы от 25 октября 2017 года № 581, Администрация городского округа «Город Архангельск» **постановляет:**

1. Утвердить прилагаемую карту-схему границ прилегающих территорий нежилого здания, расположенного по адресу: Российская Федерация, Архангельская область, городской округ «Город Архангельск», город Архангельск, улица Карла Либкнехта, дом 3 (кадастровый номер объекта капитального строительства 29:22:050511:59).
2. Собственникам и (или) иным законным владельцам зданий, строений, сооружений, земельных участков, указанных в пункте 1 настоящего постановления, принимать участие, в том числе финансовое, в содержании прилегающих территорий.
3. Опубликовать постановление в газете «Архангельск – Город воинской славы» и на официальном информационном интернет-портале городского округа «Город Архангельск» в течение 10 календарных дней со дня подписания постановления.

4. Контроль за исполнением настоящего постановления возложить на главу администрации Ломоносовского территориального округа Администрации городского округа «Город Архангельск» Ганущенко А.В.
5. Настоящее постановление вступает в силу по истечении 30 календарных дней со дня его подписания.

Глава городского округа «Город Архангельск»

Д.А. Морев

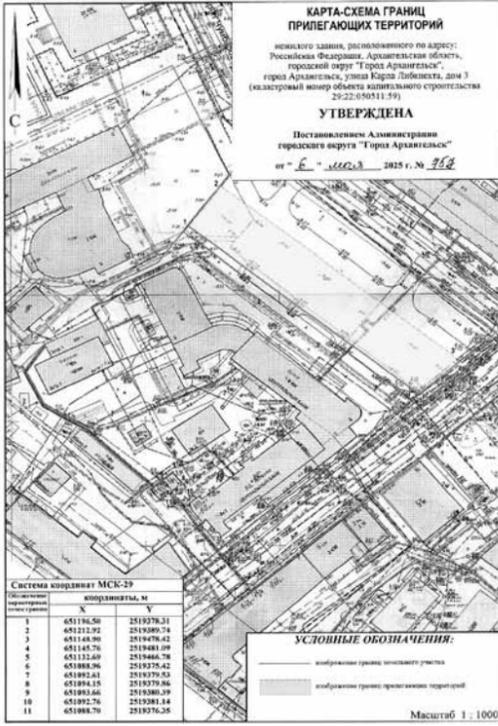

ГЛАВА ГОРОДСКОГО ОКРУГА «ГОРОД АРХАНГЕЛЬСК»

ПОСТАНОВЛЕНИЕ

от 6 мая 2025 г. № 758

О внесении изменения в план мероприятий по функционированию Архангельского городского звена территориальной подсистемы единой государственной системы предупреждения и ликвидации чрезвычайных ситуаций в режиме повышенной готовности

В соответствии с частью 2 статьи 11 Федерального закона от 21 декабря 1994 года № 68-ФЗ «О защите населения и территорий от чрезвычайных ситуаций природного и техногенного характера», в целях предотвращения чрезвычайной ситуации, связанной с угрозой обрушения элементов путепровода в Кузнечихинском промузле городского округа «Город Архангельск» и угрозы жизни и здоровью людей, постановляю:

1. Внести изменение в план мероприятий по функционированию Архангельского городского звена территориальной подсистемы единой государственной системы предупреждения и ликвидации чрезвычайных ситуаций в режиме повышенной готовности, утвержденный постановлением Главы городского округа «Город Архангельск» от 21 марта 2025 года № 451 (с изменениями), дополнив пунктами 12 – 22 следующего содержания:

Table with 4 columns: No., Description of measures, Dates, and Responsible entities. Items 12-22 cover road safety, infrastructure, and emergency response measures.

2. Опубликовать постановление в газете «Архангельск – Город воинской славы» и на официальном информационном интернет-портале городского округа «Город Архангельск».
3. Контроль за исполнением постановления возложить на заместителя Главы городского округа «Город Архангельск» по инфраструктурному развитию Майорова А.К.

Глава городского округа «Город Архангельск»

Д.А. Морев

АДМИНИСТРАЦИЯ ГОРОДСКОГО ОКРУГА «ГОРОД АРХАНГЕЛЬСК»

РАСПОРЯЖЕНИЕ

от 30 апреля 2025 г. № 2127р

Об организации видеонаблюдения при проведении единого государственного экзамена, государственного выпускного экзамена в муниципальных образовательных организациях городского округа «Город Архангельск», находящихся в ведении департамента образования Администрации городского округа «Город Архангельск», обеспечении устойчивого функционирования систем жизнеобеспечения зданий муниципальных образовательных организаций городского округа «Город Архангельск», находящихся в ведении департамента образования Администрации городского округа «Город Архангельск» (пунктов проведения основного государственного экзамена, единого государственного экзамена, государственного выпускного экзамена), в 2025 году

В соответствии с пунктами 3, 4 части 1 статьи 16 Федерального закона от 6 октября 2003 года № 131-ФЗ «Об общих принципах организации местного самоуправления в Российской Федерации», пунктами 53, 54 Порядка проведения государственной итоговой аттестации по образовательным программам основного общего образования, утвержденного приказом Министерства просвещения Российской Федерации и Федеральной службой надзора в сфере образования и науки от 4 апреля 2023 года № 232/551 (далее – Порядок ГИА-9), пунктами 62, 63 Порядка проведения государственной итоговой аттестации по образовательным программам среднего общего образования, утвержденного приказом Министерства просвещения Российской Федерации и Федеральной службой надзора в сфере образования и науки от 4 апреля 2023 года № 233/552 (далее – Порядок ГИА-11), распоряжениями министерства образования Архангельской области от 17 февраля 2025 года № 201 «Об утверждении мест расположения пунктов проведения государственной итоговой аттестации по образовательным программам среднего общего образования в форме единого государственного экзамена в Архангельской области в 2025 году, в том числе пунктов проведения государственной итоговой аттестации, находящихся в труднодоступной отдаленной местности (ППЭ-ТОМ)», от 11 февраля 2025 года № 168 «Об утверждении мест расположения пунктов проведения государственной итоговой аттестации по образовательным программам среднего общего образования в форме государственного выпускного экзамена в Архангельской области в 2025 году, в том числе пунктов проведения государственной итоговой аттестации, находящихся в труднодоступной отдаленной местности (ППЭ-ТОМ)», от 21 марта 2025 года № 372 «О видеонаблюдении при проведении государственной итоговой аттестации по образовательным программам среднего общего образования в основной и дополнительный периоды Архангельской области в 2025 году» в целях обеспечения соблюдения требований Порядков ГИА-9, ГИА-11, создания условий для проведения государственной итоговой аттестации в пунктах проведения экзаменов:

- 1. Определить ответственным за координацию работ по организации видеонаблюдения в муниципальных общеобразовательных организациях городского округа «Город Архангельск», находящихся в ведении департамента образования Администрации городского округа «Город Архангельск» (пунктах проведения единого государственного экзамена (далее – ППЭ ЕГЭ), пунктах проведения государственного выпускного экзамена (далее – ППЭ ГВЭ) (далее – ППЭ ГИА-11) в 2025 году, указанных в приложении № 1, Чиркову И.А., заместителя Главы Администрации городского округа «Город Архангельск» по социальным вопросам.
2. Определить ответственным за координацию работ по организации устойчивого функционирования систем жизнеобеспечения (бесперебойная работа систем теплоснабжения, водоснабжения, электроснабжения в части наружных сетей ресурсоснабжающих организаций) муниципальных общеобразовательных организаций городского округа «Город Архангельск», находящихся в ведении департамента образования Администрации городского округа «Город Архангельск» (пунктов проведения основного государственного экзамена, государственного выпускного экзамена (далее – ППЭ ГИА-9), ППЭ ГИА-11 в 2025 году), указанных в приложении № 2, Иванова М.В., заместителя Главы городского округа «Город Архангельск» по городскому хозяйству.
3. Директору департамента образования Администрации городского округа «Город Архангельск» Базановой С.О.:
определить должностных лиц, ответственных за координацию работ по обеспечению видеонаблюдения в ППЭ ГИА-11 в 2025 году, указанных в приложении № 1;
определить должностных лиц, ответственных за координацию работ по обеспечению устойчивого функционирования систем жизнеобеспечения (бесперебойная работа систем теплоснабжения, водоснабжения, электроснабжения) ППЭ ГИА-9, ППЭ ГИА-11 в 2025 году, указанных в приложении № 2;
принять меры по обеспечению доступа сотрудников публичного акционерного общества «Ростелеком» в помещения ППЭ ГИА-11 для настройки и технического обслуживания оборудования, предназначенного для осуществления видеонаблюдения;
обеспечить предоставление информации о работе системы видеонаблюдения в период проведения ЕГЭ, ГВЭ региональному координатору (по запросу);
принять меры по обеспечению сохранности установленного оборудования, предназначенного для осуществления видеонаблюдения.
4. Директору департамента городского хозяйства Администрации городского округа «Город Архангельск» Худякову Н.В.:
определить должностных лиц, ответственных за координацию работ по обеспечению электроснабжения, температурно-влажностного режима в ППЭ ГИА-11 в 2025 году, указанных в приложении № 1, в целях обеспечения функционирования оборудования, предназначенного для осуществления видеонаблюдения;
определить должностных лиц, ответственных за координацию работ по обеспечению устойчивого функционирования систем жизнеобеспечения (бесперебойная работа систем теплоснабжения, водоснабжения, электроснабжения) ППЭ ГИА-9, ППЭ ГИА-11, указанных в приложении № 2;
принять меры по обеспечению электроснабжения, температурно-влажностного режима в ППЭ ГИА-11, указанных в приложении № 1, в целях обеспечения функционирования оборудования, предназначенного для осуществления видеонаблюдения;
принять меры по обеспечению устойчивого функционирования систем жизнеобеспечения (бесперебойная работа систем теплоснабжения, водоснабжения, электроснабжения) ППЭ ГИА-9, ППЭ ГИА-11, указанных в приложении № 2.
5. Главам администрации Октябрьского территориального округа Калинин А.А., Маймаксанского территориального округа Хиле А.И., Исакогорского и Цигломского территориальных округов Боровикову Н.В., Северного территориального округа Шукурову Г.Г., территориального округа Майская гора Попову А.А., территориального округа Варавино-Фабричная Вахушкину Г.А., Соломбальского территориального округа Попову Д.В., Ломоносовского территориального округа Ганущенко А.В.:
определить должностных лиц, ответственных за координацию работ по обеспечению электроснабжения, температурно-влажностного режима в помещениях ППЭ ГИА-11 в 2025 году, указанных в приложении № 1, в целях обеспечения функционирования оборудования, предназначенного для осуществления видеонаблюдения;
определить должностных лиц, ответственных за координацию работ по обеспечению устойчивого функционирования систем жизнеобеспечения (бесперебойная работа систем теплоснабжения, водоснабжения, электроснабжения) ППЭ ГИА-9, ППЭ ГИА-11, указанных в приложении № 2.
6. Руководителям образовательных организаций ППЭ ГИА-11, оснащаемых средствами видеонаблюдения сотрудниками публичного акционерного общества «Ростелеком»:
определить лиц, ответственных за координацию работ по организации видеонаблюдения в ППЭ ГИА-11, обеспечение видеонаблюдения в период проведения государственной итоговой аттестации в соответствии с Порядком ГИА-11;
обеспечить доступ сотрудников публичного акционерного общества «Ростелеком» в помещения ППЭ ГИА-11 для настройки и технического обслуживания оборудования, предназначенного для осуществления видеонаблюдения;
организовать обеспечение электроснабжения и температурно-влажностного режима в помещениях ППЭ ГИА-11 в целях обеспечения функционирования оборудования, предназначенного для осуществления видеонаблюдения;
согласовать схемы размещения средств видеонаблюдения в помещениях для проведения ЕГЭ;
организовать проведение тестирования установленных средств видеонаблюдения;
внести результаты тестирования средств видеонаблюдения в журнал доступа к программно-аппаратному комплексу;
обеспечить ведение журнала доступа к программно-аппаратному комплексу;
обеспечить своевременное предоставление информации о работе системы видеонаблюдения в период проведения ЕГЭ региональному координатору, муниципальному координатору;
обеспечить сохранность установленного оборудования, предназначенного для осуществления видеонаблюдения;
обеспечить осуществление видеонаблюдения в период проведения ЕГЭ в соответствии с Порядком ГИА-11.
7. Руководителям образовательных организаций ППЭ ГИА-11, ГИА-9 (в случае принятия решения министерством образования Архангельской области о ведении видеонаблюдения), оснащаемых средствами видеонаблюдения за счет иных средств (в т.ч. за счет средств образовательной организации):
определить лиц, ответственных за координацию работ по организации видеонаблюдения в ППЭ ГИА-11, обеспечению видеонаблюдения в период проведения государственного выпускного экзамена (далее – ГВЭ) в соответствии с Порядком ГИА-11;
организовать обеспечение электроснабжения и температурно-влажностного режима в помещениях ППЭ ГИА-11, ГИА-9 в целях обеспечения функционирования оборудования, предназначенного для осуществления видеонаблюдения;
утвердить схемы размещения средств видеонаблюдения в помещениях ППЭ ГИА-11, ГИА-9;
организовать проведение тестирования установленных средств видеонаблюдения;
внести результаты тестирования средств видеонаблюдения в журнал доступа к программно-аппаратному комплексу;
обеспечить ведение журнала доступа к программно-аппаратному комплексу;
обеспечить своевременное предоставление информации о работе системы видеонаблюдения в период проведения экзаменов региональному координатору, муниципальному координатору;
обеспечить сохранность установленного оборудования, предназначенного для осуществления видеонаблюдения;
обеспечить осуществление видеонаблюдения в ППЭ ГИА-11 в период проведения ГВЭ в соответствии с Порядком ГИА-11.
8. Руководителям образовательных организаций ППЭ ГИА-9, ППЭ ГИА-11:
определить лиц, ответственных за координацию работ по обеспечению устойчивого функционирования систем жизнеобеспечения (бесперебойная работа систем теплоснабжения, водоснабжения, электроснабжения) ППЭ ГИА-9, ППЭ ГИА-11;
организовать обеспечение устойчивого функционирования систем жизнеобеспечения (бесперебойная работа систем теплоснабжения, водоснабжения, электроснабжения) ППЭ ГИА-9, ППЭ ГИА-11.
9. Опубликовать распоряжение в газете «Архангельск – Город воинской славы» и на официальном информационном интернет-портале городского округа «Город Архангельск».
10. Контроль за исполнением распоряжения оставляю за собой.

Глава городского округа «Город Архангельск»

Д.А. Морев

ПРИЛОЖЕНИЕ № 1
к распоряжению Администрации городского округа «Город Архангельск» от 30 апреля 2025 г. № 2127р

ПЕРЕЧЕНЬ муниципальных образовательных организаций городского округа «Город Архангельск», находящихся в ведении департамента образования Администрации городского округа «Город Архангельск» (ППЭ ЕГЭ, ГВЭ), оснащаемых средствами видеонаблюдения

Table with 8 columns: Organization name, PPE type, Address, Director, Contact phone, Exam dates, Monitoring status, and Funding source.

МБОУ СШ № 5	ППЭ ГВЭ	163051, г. Архангельск, Октябрьский округ, ул. Воскресенская, д. 103, корп. 1	Селякова Екатерина Пантелеймоновна	20-30-29	27.05.2025 30.05.2025 17.06.2025 20.06.2025	Отсутствует	В наличии
МБОУ СШ № 8	ППЭ ЕГЭ, ППЭ ГВЭ	163046, Архангельская область, г. Архангельск, просп. Обводный канал, д. 30	Исполняющий обязанности Колчина Лариса Сергеевна	64-05-34 64-08-05	23.05.2025 27.05.2025 30.05.2025 02.06.2025 10.06.2025 11.06.2025	В наличии	Отсутствует
МБОУ СШ № 9	ППЭ ЕГЭ	163000, Архангельская область, г. Архангельск, просп. Ломоносова, д. 80	Попова Наталья Петровна	8(991) 4697377	23.05.2025 27.05.2025 30.05.2025 02.06.2025 05.06.2025 20.06.2025	В наличии	Отсутствует
МБОУ СШ № 17	ППЭ ЕГЭ	163060, Архангельская область, г. Архангельск, ул. Воскресенская, д. 106, корп. 2	Филатова Елена Леонидовна	20-31-08 20-36-40	27.05.2025 30.05.2025 10.06.2025 11.06.2025 18.06.2025	В наличии	Отсутствует
МБОУ СШ № 28	ППЭ ЕГЭ	163057, Архангельская область, г. Архангельск, ул. Воронина В.И., д. 27	Бубякина Анна Петровна	68-66-89 62-90-69	23.05.2025 27.05.2025 30.05.2025 02.06.2025 05.06.2025	В наличии	Отсутствует
МБОУ СШ № 35	ППЭ ЕГЭ	163009, Архангельская область, г. Архангельск, ул. Федора Абрамова, д. 14	Сидорук Елена Александровна	66-49-52 66-49-55	27.05.2025 30.05.2025 05.06.2025 10.06.2025 11.06.2025 23.06.2025 03.07.2025 04.07.2025	В наличии	Отсутствует
МБОУ СШ № 43	ППЭ ЕГЭ, ППЭ ГВЭ	163012, Архангельская область, г. Архангельск, ул. Кировская, д. 12	Синицкая Ольга Васильевна	23-49-88 23-42-38	27.05.2025 30.05.2025 17.06.2025	В наличии	Отсутствует
МБОУ СШ № 45	ППЭ ЕГЭ	163071, Архангельская область, г. Архангельск, ул. Садовая, д. 61	Елькина Лидия Васильевна	23-67-31	23.05.2025 27.05.2025 30.05.2025 02.06.2025 05.06.2025	В наличии	Отсутствует
МБОУ СШ № 50	ППЭ ЕГЭ	163020, Архангельская область, г. Архангельск, ул. Краснофлотская, д. 3	Дудина Татьяна Валентиновна	22-58-53	27.05.2025 30.05.2025 05.06.2025 10.06.2025 11.06.2025 03.07.2025 04.07.2025	В наличии	Отсутствует
МБОУ СШ № 54 (на дому)	ППЭ ЕГЭ	ППЭ на дому: 163018 г. Архангельск, ул. Морьяка, д. 10, корп. 3, кв. 3	Сумарокова Ирина Сергеевна	67-01-09 67-02-57	27.05.2025 30.05.2025 17.06.2025 20.06.2025	Отсутствует	В наличии
МБОУ СШ № 62	ППЭ ЕГЭ	163013, Архангельская область, г. Архангельск, ул. Кедровая, д. 34	Рудакова Наталья Александровна	22-16-95 22-36-77 22-54-95	27.05.2025 30.05.2025 02.06.2025 16.06.2025	В наличии	Отсутствует
УКП № 1 МБОУ ОСШ при ФКУ ИК № 1 УФСИН России по Архангельской области	ППЭ ГВЭ	163050, Архангельская область, г. Архангельск, ул. Пирсовая, д. 27	Рылова Маргарита Витальевна	28-57-32	27.05.2025 30.05.2025 17.06.2025 20.06.2025	Отсутствует	В наличии
УКП № 2 МБОУ ОСШ при ФКУ ИК № 7 УФСИН России по Архангельской области	ППЭ ГВЭ	163039, Архангельская область, г. Архангельск, Лахтинское шоссе, д. 105	Рылова Маргарита Витальевна	28-57-32	27.05.2025 30.05.2025 17.06.2025 20.06.2025	Отсутствует	В наличии
УКП № 3 МБОУ ОСШ при ФКУ СИЗО-1 УФСИН России по Архангельской области	ППЭ ГВЭ	163039, Архангельская область, г. Архангельск, ул. Попова, д. 22	Рылова Маргарита Витальевна	28-57-32	27.05.2025 30.05.2025 17.06.2025 20.06.2025	Отсутствует	В наличии

ПРИЛОЖЕНИЕ № 2
к распоряжению Администрации городского округа «Город Архангельск» от 30 апреля 2025 г. № 2127р

ПЕРЕЧЕНЬ
муниципальных образовательных организаций городского округа «Город Архангельск», находящихся в ведении департамента образования Администрации городского округа «Город Архангельск» (пунктов проведения ОГЭ, ЕГЭ, ГВЭ), нуждающихся в обеспечении устойчивого функционирования систем жизнеобеспечения зданий (бесперебойная работа систем теплоснабжения, водоснабжения, электроснабжения)

Образовательная организация (ОО), краткое наименование в соответствии с Уставом	ППЭ ГИА-9/ ППЭ ГИА-11	Адрес ОО	Директор ОО	Контактный телефон	Дата проведения экзаменов на базе ОО
1	2	3	4	5	6
МБОУ СШ № 1	ППЭ ЕГЭ	163045, Архангельская область, г. Архангельск, ул. Комсомольская, д. 5	Коптева Ольга Александровна	62-58-94	27.05.2025 30.05.2025 02.06.2025 05.06.2025 10.06.2025 11.06.2025 19.06.2025
МБОУ СШ № 2	ППЭ ГИА-9	163072, Архангельская область, г. Архангельск, ул. Советских космонавтов, д. 188, корп. 1	Ключникова Ирина Федоровна	24-79-15 24-78-93	26.05.2025 29.05.2025 03.06.2025 06.06.2025 09.06.2025 27.06.2025 02.07.2025
МБОУ Гимназия № 3	ППЭ ГИА-9	163000, Архангельская область, г. Архангельск, ул. Воскресенская, д. 7, корп. 1	Калинина Елена Николаевна	65-73-33 65-16-41	21.05.2025 22.05.2025 26.05.2025 29.05.2025 03.06.2025 06.06.2025 09.06.2025
МБОУ Гимназия № 3 (на дому)	ППЭ ЕГЭ	ППЭ на дому: 163000, г. Архангельск, просп. Чумбарова-Лучинского, д. 29, кв. 1	Калинина Елена Николаевна	65-73-33	27.05.2025 30.05.2025 17.06.2025 20.06.2025
МБОУ СШ № 5	ППЭ ГИА-9 ППЭ ГВЭ	163051, г. Архангельск, Октябрьский округ, ул. Воскресенская, д. 103, корп. 1	Селякова Екатерина Пантелеймоновна	20-30-29 20-22-38 вах.	26.05.2025 27.05.2025 29.05.2025 30.05.2025 03.06.2025 09.06.2025 17.06.2025 20.06.2025 26.06.2025 28.06.2025 30.06.2025
МБОУ СШ № 7	ППЭ ГИА-9	163065, Архангельская область, г. Архангельск, ул. Карпогорская, д. 36	Иванкин Илья Игоревич	60-97-97	22.05.2025 26.05.2025 29.05.2025 03.06.2025 06.06.2025 09.06.2025 16.06.2025 28.06.2025

Образовательная организация (ОО), краткое наименование в соответствии с Уставом	ППЭ ГИА-9/ ППЭ ГИА-11	Адрес ОО	Директор ОО	Контактный телефон	Дата проведения экзаменов на базе ОО
1	2	3	4	5	6
МБОУ СШ № 8	ППЭ ЕГЭ	163046, Архангельская область, г. Архангельск, просп. Обводный канал, д. 30	Колчина Лариса Сергеевна	64-05-34 64-08-05	23.05.2025 27.05.2025 30.05.2025 02.06.2025 10.06.2025 11.06.2025
МБОУ СШ № 9	ППЭ ЕГЭ	163000, Архангельская область, г. Архангельск, просп. Ломоносова, д. 80	Попова Наталья Петровна	89914697377	23.05.2025 27.05.2025 30.05.2025 02.06.2025 05.06.2025 20.06.2025
МБОУ СШ № 17	ППЭ ЕГЭ	163060, Архангельская область, г. Архангельск, ул. Воскресенская, д. 106, корп. 2	Филатова Елена Леонидовна	20-31-08 20-36-40	27.05.2025 30.05.2025 10.06.2025 11.06.2025 18.06.2025
МБОУ СШ № 20	ППЭ ГИА-9	163060, Архангельская область, г. Архангельск, ул. 23-й Гвардейской дивизии, д. 8	Лозиняк Юлия Сергеевна	64-01-67	26.05.2025 29.05.2025 03.06.2025 06.06.2025 09.06.2025 27.06.2025 30.06.2025
МБОУ Гимназия № 21	ППЭ ГИА-9	163002, Архангельская область, г. Архангельск, ул. Урицкого, д. 9	Исполняющий обязанности директора Чесноков Александр Андреевич	47-00-36	21.05.2025 26.05.2025 29.05.2025 03.06.2025 06.06.2025 09.06.2025 28.06.2025
МБОУ СШ № 22	ППЭ ГИА-9	163000, Архангельская область, г. Архангельск, просп. Советских космонавтов, д. 69	Уткина Ольга Леонидовна	28-57-51	21.05.2025 26.05.2025 29.05.2025 03.06.2025 06.06.2025 09.06.2025 28.06.2025 01.07.2025
МБОУ СШ № 23 имени А.С. Пушкина	ППЭ ГИА-9	163001, Архангельская область, г. Архангельск, просп. Троицкий, д. 162	Чижова Наталья Владимировна	+79600117882 27-51-24 20-64-97	26.05.2025 03.06.2025 06.06.2025 09.06.2025 26.06.2025 30.06.2025
МБОУ Гимназия № 24	ППЭ ГИА-9	163051 Архангельская область, г. Архангельск, ул. Тимме Я., д. 22, корп. 3	Белов Иван Александрович	64-61-51	21.05.2025 22.05.2025 26.05.2025 29.05.2025 03.06.2025 06.06.2025 09.06.2025
МБОУ Гимназия № 25	ППЭ ГИА-9	163065, г. Архангельск, просп. Московский, д. 43, корп. 2	Меженный Владимир Сергеевич	64-42-58	26.05.2025 29.05.2025 03.06.2025 06.06.2025 09.06.2025 27.06.2025 30.06.2025 02.07.2025
МБОУ СШ № 26	ППЭ ГИА-9	163062, Архангельская область, г. Архангельск, ул. Воронина В.И., д. 37, корп. 4	Исполняющий обязанности директора Суханова Екатерина Юрьевна	62-88-02	26.05.2025 29.05.2025 03.06.2025 06.06.2025 09.06.2025 28.06.2025 01.07.2025
МБОУ СШ № 28	ППЭ ЕГЭ	163057, Архангельская область, г. Архангельск, ул. Воронина В.И., д. 27	Бубякина Анна Петровна	68-66-89 62-90-69	23.05.2025 27.05.2025 30.05.2025 02.06.2025 05.06.2025
МБОУ СШ № 28	ППЭ ГИА-9	163062, Архангельская область, г. Архангельск, ул. Воронина В.И., д. 28, корп. 1	Бубякина Анна Петровна	68-66-89 62-90-69	21.05.2025 26.05.2025 29.05.2025 03.06.2025 06.06.2025 09.06.2025 27.06.2025 02.07.2025
МБОУ СШ № 30	ППЭ ГИА-9	163030, Архангельская область, г. Архангельск, ул. Квартальная, д. 10	Исполняющий обязанности директора Барабанова Наталья Ивановна	68-58-18 68-65-11	26.05.2025 03.06.2025 06.06.2025 09.06.2025 26.06.2025 30.06.2025
МБОУ СШ № 33	ППЭ ГИА-9	163051, г. Архангельск, ул. 23-й Гвардейской дивизии, д. 9	Пинаевская Наталья Александровна	64-08-18	26.05.2025 29.05.2025 03.06.2025 06.06.2025 09.06.2025 02.07.2025
МБОУ СШ № 34	ППЭ ГИА-9	163039, Архангельская область, г. Архангельск, ул. Клепаха, д. 3	Полякова Елена Викторовна	45-18-26 63-42-45	26.05.2025 29.05.2025 03.06.2025 06.06.2025 09.06.2025
МБОУ СШ № 35	ППЭ ЕГЭ	163009, Архангельская область, г. Архангельск, ул. Федора Абрамова, д. 14	Сидорук Елена Александровна	66-49-52 66-49-55	27.05.2025 30.05.2025 05.06.2025 10.06.2025 11.06.2025 23.06.2025 03.07.2025 04.07.2025
МБОУ СШ № 35 (ППЭ на дому)	ППЭ ГИА-9	163009, г. Архангельск, ул. Полины Осипенко, д. 7, корп. 1	Сидорук Елена Александровна	66-49-52 66-49-55	03.06.2025 09.06.2025
МБОУ СШ № 35 (ППЭ на дому)	ППЭ ГИА-9	163009, г. Архангельск, ул. Первомайская, д. 25	Сидорук Елена Александровна	66-49-52 66-49-55	03.06.2025 09.06.2025
МБОУ СШ № 35 (ППЭ на дому)	ППЭ ГИА-9	163009, г. Архангельск, ул. Федора Абрамова, д. 16, корп. 1	Сидорук Елена Александровна	66-49-52 66-49-55	26.05.2025 29.05.2025 03.06.2025 06.06.2025 09.06.2025
МБОУ СШ № 36	ППЭ ГИА-9	163002, Архангельская область, г. Архангельск, ул. Смольный буян, д. 18, корп. 2	Свидерская Оксана Дмитриевна	68-52-14 61-63-14 68-51-72	26.05.2025 29.05.2025 03.06.2025 06.06.2025 09.06.2025 16.06.2025 01.07.2025
МБОУ СШ № 37	ППЭ ГИА-9	163059, Архангельская область, г. Архангельск, ул. Кировская, д. 21	Козяр Светлана Владимировна	23-41-37	26.05.2025 29.05.2025 03.06.2025 06.06.2025 09.06.2025 16.06.2025 01.07.2025
МБОУ СШ № 43	ППЭ ЕГЭ	163012, Архангельская область, г. Архангельск, ул. Кировская, д. 12	Синицкая Ольга Васильевна	23-49-88 23-42-38	27.05.2025 30.05.2025 17.06.2025
МБОУ СШ № 45	ППЭ ЕГЭ	163071, Архангельская область, г. Архангельск, ул. Садовая, д. 61	Елькина Лидия Васильевна	23-67-31	23.05.2025 27.05.2025 30.05.2025 02.06.2025 05.06.2025

Образовательная организация (ОО), краткое наименование в соответствии с Уставом	ППЭ ГИА-9/ ППЭ ГИА-11	Адрес ОО	Директор ОО	Контактный телефон	Дата проведения экзаменов на базе ОО
1	2	3	4	5	6
МБОУ СШ № 49	ППЭ ГИА-9	163020, Архангельская область, г. Архангельск, просп. Никольский, д. 152	Беспалова Екатерина Андреевна	22-55-71 22-50-43	26.05.2025 29.05.2025 03.06.2025 06.06.2025 09.06.2025 16.06.2025 27.06.2025 30.06.2025
МБОУ СШ № 50	ППЭ ЕГЭ	163020, Архангельская область, г. Архангельск, ул. Краснофлотская, д. 3	Дудина Татьяна Валентиновна	22-58-53	27.05.2025 30.05.2025 05.06.2025 10.06.2025 11.06.2025 03.07.2025 04.07.2025
МБОУ СШ № 52 (на дому)	ППЭ ГИА-9	163020, Архангельская обл., г. Архангельск, ул. Маяковского, д. 27	Сазоненко Светлана Викторовна	22-82-33	03.06.2025 09.06.2025
МБОУ СШ № 52 (на дому)	ППЭ ГИА-9	163020, Архангельская обл., г. Архангельск, ул. Адмирала Кузнецова, д. 13	Сазоненко Светлана Викторовна	22-82-33	03.06.2025 09.06.2025
МБОУ СШ № 54 (на дому)	ППЭ ЕГЭ	ППЭ на дому: 163018 г. Архангельск, ул. Моряка, д. 10, корп. 3, кв. 3	Сумарокова Ирина Сергеевна	67-01-09 67-02-57	27.05.2025 30.05.2025 17.06.2025 20.06.2025
МБОУ СШ № 55	ППЭ ГИА-9	163025, Архангельская область, г. Архангельск, ул. Пионерская, д. 82, корп. 1	Артюгина Светлана Александровна	+7-953-936-50-77	26.05.2025 29.05.2025 03.06.2025 06.06.2025 09.06.2025
МБОУ СШ № 59	ППЭ ГИА-9	163026, Архангельская область, г. Архангельск, ул. Победы, д. 128, корп. 1	Боровикова Марина Михайловна	47-19-25	26.05.2025 29.05.2025 03.06.2025 06.06.2025 09.06.2025 28.06.2025
МБОУ СШ № 59 (на дому)	ППЭ ГИА-9	163026, Архангельская обл., г. Архангельск, ул. Победы, д. 114, корп. 2	Боровикова Марина Михайловна	47-19-25	26.05.2025 03.06.2025 06.06.2025 09.06.2025
МБОУ СШ № 62	ППЭ ЕГЭ	163013, Архангельская область, г. Архангельск, ул. Кедрова, д. 34	Рудакова Наталья Александровна	22-16-95 22-36-77 22-54-95	27.05.2025 30.05.2025 02.06.2025 16.06.2025
МБОУ ОШ № 69	ППЭ ГИА-9	163044, Архангельская обл., г. Архангельск, ул. Ленинская, д. 1	Галибина Светлана Владимировна	+7-902-194-31-31 +7-952-300-00-93	26.05.2025 29.05.2025 03.06.2025 06.06.2025 09.06.2025
МБОУ СШ № 73	ППЭ ГИА-9	163044, Архангельская область, г. Архангельск, ул. Стивидорская, д. 11	Фомина Наталья Владимировна	+7-911-555-87-90	26.05.2025 29.05.2025 03.06.2025 09.06.2025
МБОУ СШ № 77	ППЭ ГИА-9	163035, г. Архангельск, Исакогорский округ, ул. Дежнёвцев, д. 12	Попов Иван Леонидович	45-06-28	26.05.2025 29.05.2025 03.06.2025 06.06.2025 09.06.2025 27.06.2025 30.06.2025
МБОУ ОСШ	ППЭ ГИА-11, 9	163061, Архангельская область, г. Архангельск, просп. Чумбарова-Лучинского, д. 28	Рылова Маргарита Витальевна	28-57-32	27.05.2025 30.05.2025 03.06.2025 09.06.2025 17.06.2025 20.06.2025
УКП № 1 МБОУ ОСШ при ФКУ ИК № 1 УФСИН России по Архангельской области	ППЭ ГВЭ	163050, Архангельская область, г. Архангельск, ул. Пирсовая, д. 27	Рылова Маргарита Витальевна	28-57-32	26.05.2025 27.05.2025 29.05.2025 30.05.2025 03.06.2025 09.06.2025 17.06.2025 20.06.2025
УКП № 2 МБОУ ОСШ при ФКУ ИК № 7 УФСИН России по Архангельской области	ППЭ ГВЭ	163039, Архангельская область, г. Архангельск, Лахтинское шоссе, д. 105	Рылова Маргарита Витальевна	28-57-32	27.05.2025 30.05.2025 17.06.2025 20.06.2025
УКП № 3 МБОУ ОСШ при ФКУ СИЗО-1 УФСИН России по Архангельской области	ППЭ ГВЭ	163039, Архангельская область, г. Архангельск, ул. Попова, д. 22	Рылова Маргарита Витальевна	28-57-32	26.05.2025 27.05.2025 29.05.2025 30.05.2025 03.06.3035 09.06.2025 17.06.2025 20.06.2025
УКП № 3 МБОУ ОСШ при СИЗО-4	ППЭ ГВЭ	163058, Архангельская обл., г. Архангельск, ул. Силикатчиков, д. 20	Рылова Маргарита Витальевна	28-57-32	26.05.2025 29.05.2025 03.06.3035 09.06.2025

ГЛАВА ГОРОДСКОГО ОКРУГА «ГОРОД АРХАНГЕЛЬСК»

РАСПОРЯЖЕНИЕ

от 30 апреля 2025 г. № 2135р

О подготовке проекта межевания территории городского округа «Город Архангельск» в границах кадастрового квартала 29:22:081505 (ул. Клепача)

В соответствии с Градостроительным кодексом Российской Федерации:

1. Принять решение о подготовке проекта межевания территории городского округа «Город Архангельск» в границах кадастрового квартала 29:22:081505 (ул. Клепача).
2. Подготовить проект межевания территории городского округа «Город Архангельск» в границах кадастрового квартала 29:22:081505 (ул. Клепача).
3. Утвердить прилагаемое задание на подготовку проекта межевания территории городского округа «Город Архангельск» в границах кадастрового квартала 29:22:081505 (ул. Клепача).
4. Определить, что физические или юридические лица вправе представлять свои предложения о порядке, сроках подготовки и содержании проекта межевания территории городского округа «Город Архангельск» в границах кадастрового квартала 29:22:081505 (ул. Клепача) в департамент градостроительства Администрации городского округа «Город Архангельск» со дня опубликования настоящего распоряжения до момента назначения общественных обсуждений.
5. Опубликовать распоряжение в газете «Архангельск – Город воинской славы» и на официальном информационном интернет-портале городского округа «Город Архангельск».
6. Срок действия распоряжения – 12 месяцев с момента его опубликования в газете «Архангельск – Город воинской славы» и на официальном информационном интернет-портале городского округа «Город Архангельск».

Глава городского округа «Город Архангельск»

Д.А. Морев

УТВЕРЖДЕНО
распоряжением Главы
городского округа
«Город Архангельск»
от 30 апреля 2025 г. № 2135р

ЗАДАНИЕ на подготовку проекта межевания территории городского округа «Город Архангельск» в границах кадастрового квартала 29:22:081505 (ул. Клепача)

1. Вид документа (документации)
Проект межевания территории городского округа «Город Архангельск» в границах кадастрового квартала 29:22:081505 (ул. Клепача) (далее – проект межевания территории).
2. Технический заказчик
Администрация городского округа «Город Архангельск».
3. Разработчик документации
Разработчик определяется техническим заказчиком в соответствии с действующим законодательством Российской Федерации.
4. Основание для разработки документации
Распоряжение Главы городского округа «Город Архангельск» от 30 апреля 2025 года № 2135р «О подготовке проекта межевания территории городского округа «Город Архангельск» в границах кадастрового квартала 29:22:081505 (ул. Клепача)».
5. Объект градостроительного планирования или застройки территории, его основные характеристики
Элемент планировочной структуры: кадастрового квартала 29:22:081505 (ул. Клепача) расположен в Исакогорском территориальном округе города Архангельска и представлен в приложении № 1 к настоящему заданию.
Территория в границах разработки проекта межевания территории составляет 46,6283 га.
Функциональные зоны согласно генеральному плану муниципального образования «Город Архангельск», утвержденному постановлением министерства строительства и архитектуры Архангельской области от 2 апреля 2020 года № 37-п (с изменениями), в границах которых разрабатывается проект межевания:
планируемая зона застройки индивидуальными жилыми домами;
планируемая зона специализированной общественной застройки;
зона озелененных территорий специального назначения;
зона транспортной инфраструктуры.
Территориальные зоны согласно правилам землепользования и застройки городского округа «Город Архангельск», утвержденным постановлением министерства строительства и архитектуры Архангельской области от 29 сентября 2020 года № 68-п (с изменениями), в границах которых разрабатывается проект межевания территории:
зона застройки индивидуальными жилыми домами и домами блокированной застройки (кодовое обозначение – Ж1);
зона специализированной общественной застройки (кодовое обозначение – О2);
зона озелененных территорий специального назначения (кодовое обозначение – Пл 1);
зона транспортной инфраструктуры (кодовое обозначение – Т).
Категория земель – земли населенных пунктов.
Рельеф – спокойный.
Территория в границах разработки проекта межевания территории находится в границах следующих зон с особыми условиями использования территорий:
третий пояс зон санитарной охраны источников водоснабжения;
охраняемые зоны инженерных коммуникаций;
зона охраняемого объекта, реестровый номер Единого государственного реестра недвижимости (далее – ЕГРН) 29:00-6.98.
Дополнительные требования для зон с особыми условиями использования территорий изложены в пункте 13 настоящего задания.
6. Основные требования к составу, содержанию и форме представляемых материалов проекта межевания территории, последовательность и сроки выполнения работы
При подготовке проекта межевания территории определение местоположения границ, образуемых и (или) изменяемых земельных участков осуществляется в соответствии с градостроительными регламентами и нормами отвода земельных участков для конкретных видов деятельности, иными требованиями к образуемым и (или) изменяемым земельным участкам, установленными федеральными законами и законами субъектов Российской Федерации, техническими регламентами, сводами правил.
В случае если разработка проекта межевания территории осуществляется применительно к территории, в границах которой предусматривается образование земельных участков на основании утвержденной схемы расположения земельного участка или земельных участков на кадастровом плане территории, срок действия которой не истек, местоположение границ земельных участков в таком проекте межевания территории должно соответствовать местоположению границ земельных участков, образование которых предусмотрено данной схемой.
Утверждению подлежит основная часть проекта межевания территории, которая включает:
а) текстовую часть, включающую в себя:
1) перечень и сведения о площади образуемых земельных участков, в том числе возможные способы их образования;
б) перечень и сведения о площади образуемых земельных участков, которые будут отнесены к территориям общего пользования или имуществу общего пользования, в том числе в отношении которых предполагаются резервирование и (или) изъятие для государственных или муниципальных нужд;
в) вид разрешенного использования образуемых земельных участков в соответствии с проектом планировки территории в случаях, предусмотренных Градостроительным кодексом Российской Федерации;
г) целевое назначение лесов, вид (виды) разрешенного использования лесного участка, количественные и качественные характеристики лесного участка, сведения о нахождении лесного участка в границах особо защитных участков лесов (в случае, если подготовка проекта межевания территории осуществляется в целях определения местоположения границ образуемых и (или) изменяемых лесных участков);
д) сведения о границах территории, в отношении которой утвержден проект межевания, содержащие перечень координат характерных точек этих границ в системе координат, используемой для ведения ЕГРН. Координаты характерных точек границ территории, в отношении которой утвержден проект межевания, определяются в соответствии с требованиями к точности определения координат характерных точек границ, установленных в соответствии с Градостроительным кодексом Российской Федерации для территориальных зон;
е) чертежи межевания территории, на которых отображаются:
а) границы планируемых (в случае, если подготовка проекта межевания территории осуществляется в составе проекта планировки территории) и существующих элементов планировочной структуры;
б) красные линии, утвержденные в составе проекта планировки территории, или красные линии, утверждаемые, изменяемые проектом межевания территории в соответствии с пунктом 2 части 2 статьи 43 Градостроительного кодекса Российской Федерации;
в) линии отступа от красных линий в целях определения мест допустимого размещения зданий, строений, сооружений; г) границы образуемых и (или) изменяемых земельных участков, условные номера образуемых земельных участков, в том числе в отношении которых предполагаются их резервирование и (или) изъятие для государственных или муниципальных нужд;
д) границы публичных сервитутов.
Материалы по обоснованию проекта межевания территории должны включать в себя чертежи, на которых отображаются:
1) границы существующих земельных участков;
2) границы зон с особыми условиями использования территорий;
3) местоположение существующих объектов капитального строительства;
4) границы особо охраняемых природных территорий;
5) границы территорий объектов культурного наследия;
6) границы лесничеств, лесопарков, участков лесничества, лесных кварталов, лесотаксационных выделов или частей лесотаксационных выделов.
Проект межевания территории предоставляется техническим заказчиком в адрес департамента градостроительства Администрации городского округа «Город Архангельск» на бумажном носителе и в электронном виде в следующем объеме:
1) на бумажном носителе в одном экземпляре;
2) на электронном носителе (на компакт-диске) в одном экземпляре каждый нижеуказанный вид;
3) пакет документов для внесения в ЕГРН сведений о проекте межевания, содержащий в своем составе: XML - Документ Interact_entry_boundaries_*.xml».
Электронная версия проекта межевания территории должна содержать:
1) графическую часть, выполненную с использованием программного расширения «AutoCad» (*.dwg / .dxf) в системе координат, используемой для ведения ЕГРН (один экземпляр на компакт-диске);
2) графическую часть, выполненную в формате *.pdf (один экземпляр на компакт-диске);
3) текстовую часть, выполненную с использованием текстового редактора «Word» (*.doc / .docx) (один экземпляр на компакт-диске).
Требования к текстовой части:
применяется шрифт Times New Roman № 14 или 13;
текст документа печатается через 1 – 1,5 межстрочных интервала;
абзацный отступ в тексте документа составляет 1,25 см;
интервал между буквами в словах – обычный;
интервал между словами – один пробел;
наименования разделов и подразделов центрируются по ширине текста;
текст документа выравнивается по ширине листа (по границам левого и правого полей документа);
длина самой длинной строки реквизита при угловом расположении реквизитов – не более 7,5 см;
длина самой длинной строки реквизита при продольном расположении реквизитов – не более 12 см.
Текстовая часть проекта межевания территории на бумажном носителе должна быть представлена в виде пояснительной записки (сброшюрованной книги).
Диски должны быть защищены от записи, иметь этикетку с указанием изготовителя, даты изготовления, названия комплекта. В корневом каталоге должен находиться текстовый файл содержания.
7. Основные требования к градостроительным решениям
При разработке проекта межевания территории учесть основные положения:
генерального плана муниципального образования «Город Архангельск», утвержденного постановлением министерства строительства и архитектуры Архангельской области от 2 апреля 2020 года № 37-п (с изменениями);
правил землепользования и застройки, утвержденных постановлением министерства строительства и архитектуры Архангельской области от 29 сентября 2020 года № 68-п (с изменениями);
проекта планировки района Исакогорки муниципального образования «Город Архангельск», утвержденного распоряжением мэра города Архангельска от 16 декабря 2014 года № 4499р (с изменениями);
распоряжения Главы городского округа «Город Архангельск» от 13 июня 2023 года № 3343р «О признании отдельных частей проекта планировки района Исакогорки муниципального образования «Город Архангельск» не подлежащими применению».
Проектом межевания территории необходимо предусмотреть:
образование земельного участка из земель, государственная собственность на которые не разграничена, под детское дошкольное учреждение на обозначенной территории, представленной в приложении к настоящему заданию;
образование земельных участков общего пользования, занятых проездами, объектами коммунального обслуживания, пожарными водоемами, скверами;
образование земельных участков на свободных от застройки территориях в соответствии с градостроительными регламентами правил землепользования и застройки городского округа «Город Архангельск», утвержденных постановлением министерства строительства и архитектуры Архангельской области от 29 сентября 2020 года № 68-п (с изменениями), и с учетом существующей застройки;
уточнение местоположения границ земельных участков.
Подготовка проекта межевания территории осуществляется для определения местоположения границ образуемых и изменяемых земельных участков с соблюдением минимальных отступов от границ земельного участка в целях определения допустимого размещения зданий, строений, сооружений, а также предельных параметров разрешенного строительства объектов капитального строительства территориальных зон, установленных градостроительными регламентами правил землепользования и застройки городского округа «Город Архангельск», утвержденных постановлением министерства строительства и архитектуры Архангельской области от 29 сентября 2020 года № 68-п (с изменениями).
8. Состав, исполнители, сроки и порядок предоставления исходной информации для подготовки проекта межевания территории
Необходимые исходные данные запрашиваются разработчиком самостоятельно, в том числе:
а) сведения из ЕГРН о зонах с особыми условиями использования территорий в виде выписки из ЕГРН о зоне с особыми условиями использования;
б) сведения из ЕГРН о кадастровом плане территории, в пределах которого планируется размещение объекта капитального строительства;
в) сведения из ЕГРН о правообладателях объектов недвижимости, расположенных в пределах территории, в отношении которой разрабатывается проект планировки территории;
г) сведения о характеристиках объектов недвижимости, расположенных в пределах территории, в отношении которой подготавливается проект межевания;

д) иные исходные данные, необходимые для выполнения работы, включая получение цифровых топографических материалов, документов об использовании земельных участков, на которые действие градостроительных регламентов не распространяется или для которых градостроительные регламенты не устанавливаются.

9. Перечень органов государственной власти Российской Федерации, Архангельской области, иных субъектов Российской Федерации, органов местного самоуправления муниципального образования Архангельской области, согласовывающих проект межевания территории

Проект межевания территории должен быть согласован разработчиком с:
департаментом муниципального имущества Администрации городского округа «Город Архангельск»;
департаментом транспорта, строительства и городской инфраструктуры Администрации городского округа «Город Архангельск»;
администрацией Исакогорского и Цигломенского территориальных округов Администрации городского округа «Город Архангельск».

По итогам полученных согласований представить проект межевания территории в департамент градостроительства Администрации городского округа «Город Архангельск» для принятия решения об утверждении.

Утверждение проекта межевания территории осуществляется в соответствии с Градостроительным кодексом Российской Федерации.

10. Требования к проекту межевания территории
Проект межевания территории выполнить в соответствии с требованиями законодательства, установленными государственными стандартами, техническими регламентами в сфере строительства и градостроительства, заданием.

Нормативно-правовая и методическая база для выполнения работ:

Градостроительный кодекс Российской Федерации;
Земельный кодекс Российской Федерации;
Жилищный кодекс Российской Федерации;
Водный кодекс Российской Федерации;
Градостроительный кодекс Архангельской области;

Федеральный закон от 29 июля 2017 года № 217-ФЗ «О ведении гражданами садоводства и огородничества для собственных нужд и о внесении изменений в отдельные законодательные акты Российской Федерации»;

Федеральный закон от 30 марта 1999 года № 52-ФЗ «О санитарно-эпидемиологическом благополучии населения»;

Федеральный закон от 10 января 2002 года № 7-ФЗ «Об охране окружающей среды»;

Федеральный закон от 14 марта 1995 года № 33-ФЗ «Об особо охраняемых природных территориях»;

Федеральный закон от 25 июня 2002 года № 73-ФЗ «Об объектах культурного наследия (памятников истории и культуры) народов Российской Федерации»;

Федеральный закон от 24 июня 1998 года № 89-ФЗ «Об отходах производства и потребления»;

Федеральный закон от 21 декабря 1994 года № 68-ФЗ «О защите населения и территорий от чрезвычайных ситуаций природного и техногенного характера»;

приказ Росреестра от 10 ноября 2020 года № П/0412 «Об утверждении классификатора видов разрешенного использования земельных участков»;

приказ Министерства строительства и жилищно-коммунального хозяйства РФ от 25 апреля 2017 года № 739/пр «Об утверждении требований к цифровым топографическим картам и цифровым топографическим планам, используемым при подготовке графической части документации по планировке территории»;

постановление Правительства Российской Федерации от 31 марта 2017 года № 402 «Об утверждении Правил выполнения инженерных изысканий, необходимых для подготовки документации по планировке территории»;

РДС 30-201-98. Инструкция о порядке проектирования и установления красных линий в городах и других поселениях Российской Федерации;

СП 42.13330.2016. Свод правил. Градостроительство. Планировка и застройка городских и сельских поселений. Актуализированная редакция СНиП 2.07.01-89*;

СП 476.1325800.2020. Свод правил. Территории городских и сельских поселений. Правила планировки, застройки и благоустройства жилых микрорайонов;

СП 82.13330.2016. Свод правил. Благоустройство территорий. Актуализированная редакция СНиП III-10-75;

СП 396.1325800.2018. Улицы и дороги населенных пунктов. Правила градостроительного проектирования;

генеральный план муниципального образования «Город Архангельск», утвержденный постановлением министерства строительства и архитектуры Архангельской области от 2 апреля 2020 года № 37-п (с изменениями);

правила землепользования и застройки городского округа «Город Архангельск», утвержденные постановлением министерства строительства и архитектуры Архангельской области от 29 сентября 2020 года № 68-п (с изменениями);

проект планировки района Исакогорки муниципального образования «Город Архангельск», утвержденный распоряжением мэра города Архангельска от 16 декабря 2014 года № 4499р (с изменениями);

распоряжение Главы городского округа «Город Архангельск» от 13 июня 2023 года № 3343р «О признании отдельных частей проекта планировки района Исакогорки муниципального образования «Город Архангельск» не подлежащими применению»;

местные нормативы градостроительного проектирования городского округа «Город Архангельск», утвержденные решением Архангельской городской Думы от 20 сентября 2017 года № 567 (с изменениями);

региональные нормативы градостроительного проектирования Архангельской области, утвержденные постановлением Правительства Архангельской области от 19 апреля 2016 года № 123-пп (с изменениями);

иные законы и нормативные правовые акты Российской Федерации, Архангельской области, городского округа «Город Архангельск».

11. Состав и порядок проведения предпроектных научно-исследовательских работ и инженерных изысканий
Проект межевания территории выполнить на топографическом плане в масштабе 1:500 или 1:1000.

Инженерные изыскания выполнить в соответствии с постановлением Правительства Российской Федерации от 31 марта 2017 года № 402 «Об утверждении Правил выполнения инженерных изысканий, необходимых для подготовки документации по планировке территории».

12. Порядок проведения согласования проекта межевания территории
Порядок согласования проекта межевания территории:

1) предварительное рассмотрение основных проектных решений проекта межевания территории департаментом градостроительства Администрации городского округа «Город Архангельск»;

2) доработка проекта межевания территории, устранение замечаний (недостатков);

3) проведение общественных обсуждений по рассмотрению проекта межевания территории в порядке, установленном в соответствии со статьей 5.1 Градостроительного кодекса Российской Федерации, Федеральным законом от 6 октября 2003 года № 131-ФЗ «Об общих принципах организации местного самоуправления в Российской Федерации», Уставом городского округа «Город Архангельск», Положением об организации и проведении общественных обсуждений по вопросам градостроительной деятельности на территории муниципального образования «Город Архангельск», утвержденным решением Архангельской городской Думы от 20 июня 2018 года № 688;

4) доработка проекта межевания территории по результатам общественных обсуждений;

5) утверждение проекта межевания территории Администрацией городского округа «Город Архангельск».

Утверждение проекта межевания территории осуществляется в соответствии с Градостроительным кодексом Российской Федерации.


13. Дополнительные требования для зон с особыми условиями использования территорий
Проект межевания территории подготовить в соответствии с требованиями законодательства, в том числе природоохранного, на чертежах материалов по обоснованию проекта межевания территории должны быть обозначены зоны с особыми условиями использования территории.

14. Иные требования и условия
Разработанный с использованием компьютерных технологий проект межевания территории должен отвечать требованиям государственных стандартов и требованиям по формированию информационной системы обеспечения градостроительной деятельности.

Приложение: Схема границ проектирования.

ПРИЛОЖЕНИЕ
к заданию на подготовку проекта
межевания территории городского округа
«Город Архангельск» в границах
кадастрового квартала 29:22:081503
(ул. Клепча)

СХЕМА
границ проектирования

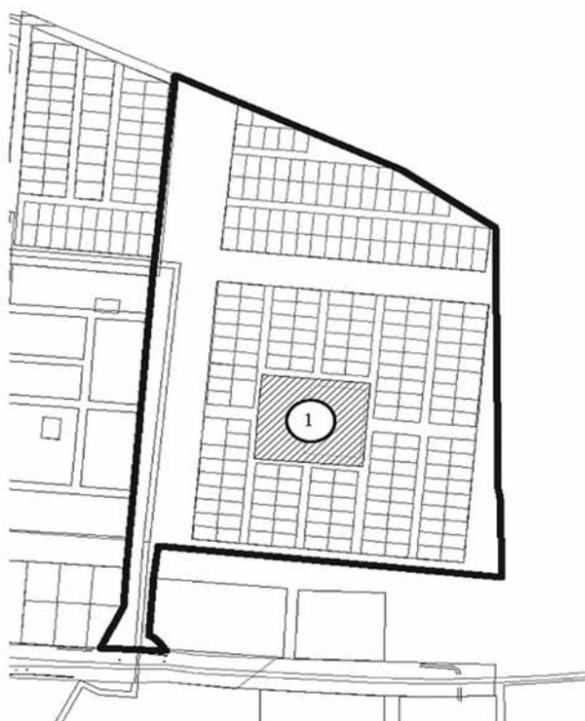

1 – границы планируемого к формированию земельного участка под детское дошкольное учреждение

ГЛАВА ГОРОДСКОГО ОКРУГА
«ГОРОД АРХАНГЕЛЬСК»

РАСПОРЯЖЕНИЕ

от 6 мая 2025 г. № 2153р

О подготовке проекта межевания
территории городского округа «Город Архангельск»
в границах части кадастрового квартала 29:22:081503 (ул. Клепча)

В соответствии с Градостроительным кодексом Российской Федерации:

1. Принять решение о подготовке проекта межевания территории городского округа «Город Архангельск» в границах кадастрового квартала 29:22:081503 (ул. Клепча).
2. Подготовить проект межевания территории городского округа «Город Архангельск» в границах части кадастрового квартала 29:22:081503 (ул. Клепча).
3. Утвердить прилагаемое задание на подготовку проекта межевания территории городского округа «Город Архангельск» в границах части кадастрового квартала 29:22:081503 (ул. Клепча).
4. Определить, что физические или юридические лица вправе представлять свои предложения о порядке, сроках подготовки и содержания проекта межевания территории городского округа «Город Архангельск» в границах части кадастрового квартала 29:22:081503 (ул. Клепча) в департамент градостроительства Администрации городского округа «Город Архангельск» со дня опубликования настоящего распоряжения до момента назначения общественных обсуждений.
5. Опубликовать распоряжение в газете «Архангельск – Город воинской славы» и на официальном информационном интернет-портале городского округа «Город Архангельск».
6. Срок действия распоряжения – 12 месяцев с момента его опубликования в газете «Архангельск – Город воинской славы» и на официальном информационном интернет-портале городского округа «Город Архангельск».

Глава городского округа
«Город Архангельск»

Д.А. Морев

УТВЕРЖДЕНО
распоряжением Главы
городского округа
«Город Архангельск»
от 6 мая 2025 г. № 2153р

ЗАДАНИЕ
на подготовку проекта межевания территории
городского округа «Город Архангельск» в границах
части кадастрового квартала 29:22:081503 (ул. Клепча)

1. Вид документа (документации)
Проект межевания территории городского округа «Город Архангельск» в границах части кадастрового квартала 29:22:081503 (ул. Клепча) (далее – проект межевания территории).
2. Технический заказчик
Администрация городского округа «Город Архангельск».
3. Разработчик документации
Разработчик определяется техническим заказчиком в соответствии с действующим законодательством Российской Федерации.
4. Основание для разработки документации
Распоряжение Главы городского округа «Город Архангельск» от 6 мая 2025 года № 2153р «О подготовке проекта межевания территории городского округа «Город Архангельск» в границах части кадастрового квартала 29:22:081503 (ул. Клепча)».
5. Объект градостроительного планирования или застройки территории, его основные характеристики
Элемент планировочной структуры: часть кадастрового квартала 29:22:081503 (ул. Клепча) расположен в Исакогорском территориальном округе города Архангельска и представлен в приложении к настоящему заданию. Территория в границах разработки проекта межевания территории составляет 36,2485 га. Функциональные зоны согласно генеральному плану муниципального образования «Город Архангельск», утвержденному постановлением министерства строительства и архитектуры Архангельской области от 2 апреля 2020 года № 37-п (с изменениями), в границах которых разрабатывается проект межевания: планируемая зона застройки индивидуальными жилыми домами; зона специализированной общественной застройки; зона застройки среднеэтажными жилыми домами (от 5 до 8 этажей, включая мансардный); планируемая зона застройки среднеэтажными жилыми домами (от 5 до 8 этажей, включая мансардный); планируемая зона озелененных территорий общего пользования; зона транспортной инфраструктуры.

Территориальные зоны согласно правилам землепользования и застройки городского округа «Город Архангельск», утвержденным постановлением министерства строительства и архитектуры Архангельской области от 29 сентября 2020 года № 68-п (с изменениями), в границах которых разрабатывается проект межевания территории:

зона застройки среднеэтажными жилыми домами (кодированное обозначение – ЖЗ);

зона озелененных территорий общего пользования (кодированное обозначение – ПЛ);

зона озелененных территорий специального назначения (кодированное обозначение – ПЛ1);

зона транспортной инфраструктуры (кодированное обозначение – Т).

Категория земель – земли населенных пунктов.

Рельеф – спокойный.

Территория в границах разработки проекта межевания территории находится в границах следующих зон с особыми условиями использования территорий:

третий пояс зон санитарной охраны источников водоснабжения.

Дополнительные требования для зон с особыми условиями использования территорий изложены в пункте 13 настоящего задания.

6. Основные требования к составу, содержанию и форме представляемых материалов проекта межевания территории, последовательность и сроки выполнения работ

При подготовке проекта межевания территории определение местоположения границ, образуемых и (или) изменяемых земельных участков осуществляется в соответствии с градостроительными регламентами и нормами отвода земельных участков для конкретных видов деятельности, иными требованиями к образуемым и (или) изменяемым земельным участкам, установленными федеральными законами и законами субъектов Российской Федерации, техническими регламентами, сводами правил.

В случае если разработка проекта межевания территории осуществляется применительно к территории, в границах которой предусматривается образование земельных участков на основании утвержденной схемы расположения земельного участка или земельных участков на кадастровом плане территории, срок действия которой истек, местоположение границ земельных участков в таком проекте межевания территории должно соответствовать местоположению границ земельных участков, образование которых предусмотрено данной схемой.

Утверждению подлежит основная часть проекта межевания территории, которая включает:

1) текстовую часть, включающую в себя:

а) перечень и сведения о площади образуемых земельных участков, в том числе возможные способы их образования;

б) перечень и сведения о площади образуемых земельных участков, которые будут отнесены к территориям общего пользования или имуществу общего пользования, в том числе в отношении которых предполагаются резервирование и (или) изъятие для государственных или муниципальных нужд;

в) вид разрешенного использования образуемых земельных участков в соответствии с проектом планировки территории в случаях, предусмотренных Градостроительным кодексом Российской Федерации;

г) целевое назначение лесов, вид (виды) разрешенного использования лесного участка, количественные и качественные характеристики лесного участка, сведения о нахождении лесного участка в границах особо защитных участков лесов (в случае, если подготовка проекта межевания территории осуществляется в целях определения местоположения границ образуемых и (или) изменяемых лесных участков);

д) сведения о границах территории, в отношении которой утвержден проект межевания, содержащие перечень координат характерных точек этих границ в системе координат, используемой для ведения Единого государственного реестра недвижимости (далее – ЕГРН). Координаты характерных точек границ территории, в отношении которой утвержден проект межевания, определяются в соответствии с требованиями к точности определения координат характерных точек границ, установленных в соответствии с Градостроительным кодексом Российской Федерации для территориальных зон;

2) чертежи межевания территории, на которых отображаются:

а) границы планируемых (в случае, если подготовка проекта межевания территории осуществляется в составе проекта планировки территории) и существующих элементов планировочной структуры;

б) красные линии, утвержденные в составе проекта планировки территории, или красные линии, утверждаемые, изменяемые проектом межевания территории в соответствии с пунктом 2 части 2 статьи 43 Градостроительного кодекса Российской Федерации;

в) линии отступа от красных линий в целях определения мест допустимого размещения зданий, строений, сооружений;

г) границы образуемых и (или) изменяемых земельных участков, условные номера образуемых земельных участков, в том числе в отношении которых предполагаются их резервирование и (или) изъятие для государственных или муниципальных нужд;

д) границы публичных сервитутов.

Материалы по обоснованию проекта межевания территории должны включать в себя чертежи, на которых отображаются:

1) границы существующих земельных участков;

2) границы зон с особыми условиями использования территорий;

3) местоположение существующих объектов капитального строительства;

4) границы особо охраняемых природных территорий;

5) границы территорий объектов культурного наследия;

6) границы лесничеств, лесопарков, участков лесничеств, лесных кварталов, лесотаксационных выделов или частей лесотаксационных выделов.

Проект межевания территории предоставляется техническим заказчиком в адрес департамента градостроительства Администрации городского округа «Город Архангельск» на бумажном носителе и в электронном виде в следующем объеме:

1) на бумажном носителе в одном экземпляре;

2) на электронном носителе (на компакт-диске) в одном экземпляре каждый нижеуказанный вид;

3) пакет документов для внесения в ЕГРН сведений о проекте межевания, содержащий в своем составе: XML - Документ «interact_entry_boundaries_*.xml».

Электронная версия проекта межевания территории должна содержать:

1) графическую часть, выполненную с использованием программного расширения «AutoCad» (*.dwg / *.dxf) в системе координат, используемой для ведения ЕГРН (один экземпляр на компакт-диске);

2) графическую часть, выполненную в формате *.pdf (один экземпляр на компакт-диске);

3) текстовую часть, выполненную с использованием текстового редактора «Word» (*.doc / *.docx) (один экземпляр на компакт-диске).

Требования к текстовой части:

применяется шрифт Times New Roman № 14 или 13;

текст документа печатается через 1 – 1,5 межстрочных интервала;

абзацный отступ в тексте документа составляет 1,25 см;

интервал между буквами в словах – обычный;

интервал между словами – один пробел;

наименования разделов и подразделов центрируются по ширине текста;

текст документа выравнивается по ширине листа (по границам левого и правого полей документа);

длина самой длинной строки реквизита при угловом расположении реквизитов – не более 7,5 см;

длина самой длинной строки реквизита при продольном расположении реквизитов – не более 12 см.

Текстовая часть проекта межевания территории на бумажном носителе должна быть представлена в виде пояснительной записки (брошюрованной книги).

Диски должны быть защищены от записи, иметь этикетку с указанием изготовителя, даты изготовления, названия комплекта. В корневом каталоге должен находиться текстовый файл содержания.

7. Основные требования к градостроительным решениям

При разработке проекта межевания территории учесть основные положения: генерального плана муниципального образования «Город Архангельск», утвержденного постановлением министерства строительства и архитектуры Архангельской области от 2 апреля 2020 года № 37-п (с изменениями);

правил землепользования и застройки, утвержденных постановлением министерства строительства и архитектуры Архангельской области от 29 сентября 2020 года № 68-п (с изменениями);

проекта планировки района Исакогорки муниципального образования «Город Архангельск», утвержденного распоряжением мэра города Архангельска от 16 декабря 2014 года № 4499р (с изменениями);

распоряжения Главы городского округа «Город Архангельск» от 11 февраля 2025 года № 652р «О признании отдельных частей проекта планировки района Исакогорки муниципального образования «Город Архангельск» не подлежащими применению»;

проекта межевания территории муниципального образования «Город Архангельск» в границах ул. Клепаха и ул. Магистральной площадью 17,0349 га, утвержденного распоряжением Главы городского округа «Город Архангельск» от 3 августа 2022 года № 4638р.

Проектом межевания территории необходимо предусмотреть:

доступность к каждому земельному участку на территории проектирования;

образование земельного участка под зданием с адресом: ул. Магистральная, д. 13, корп. 1, стр. 1 (исправить реестровую ошибку: часть земельного участка с кадастровым номером 29:22:081503:905 заходит на здание с адресом: ул. Магистральная, д. 13, корп. 1, стр. 1, изменить границы земельного участка с кадастровым номером 29:22:081503:905);

образование земельных участков общего пользования, занятых проездами, объектами коммунального обслуживания, пожарными водоемами, скверами;

образование земельных участков на свободных от застройки территориях в соответствии с градостроительными регламентами правил землепользования и застройки городского округа «Город Архангельск», утвержденных постановлением министерства строительства и архитектуры Архангельской области от 29 сентября 2020 года № 68-п (с изменениями), и с учетом существующей застройки;

уточнение местоположения границ земельных участков.

Подготовка проекта межевания территории осуществляется для определения местоположения границ образуемых и изменяемых земельных участков с соблюдением минимальных отступов от границ земельного участка в целях определения допустимого размещения зданий, строений, сооружений, а также предельных параметров разрешенного строительства объектов капитального строительства территориальных зон, установленных градостроительными регламентами правил землепользования и застройки городского округа «Город Архангельск», утвержденных постановлением министерства строительства и архитектуры Архангельской области от 29 сентября 2020 года № 68-п (с изменениями).

8. Состав, исполнители, сроки и порядок предоставления исходной информации для подготовки проекта межевания территории

Необходимые исходные данные запрашиваются разработчиком самостоятельно, в том числе:

а) сведения из ЕГРН о зонах с особыми условиями использования территорий в виде выписки из ЕГРН о зоне с особыми условиями использования;

б) сведения из ЕГРН о кадастровом плане территории, в пределах которого планируется размещение объекта капитального строительства;

в) сведения из ЕГРН о правообладателях объектов недвижимости, расположенных в пределах территории, в отношении которой разрабатывается проект планировки территории;

г) сведения о характеристиках объектов недвижимости, расположенных в пределах территории, в отношении которой подготавливается проект межевания;

д) иные исходные данные, необходимые для выполнения работы, включая получение цифровых топографических материалов, документов об использовании земельных участков, на которые действие градостроительных регламентов не распространяется или для которых градостроительные регламенты не устанавливаются.

9. Перечень органов государственной власти Российской Федерации, Архангельской области, иных субъектов Российской Федерации, органов местного самоуправления муниципального образования Архангельской области, согласовывающих проект межевания территории

Проект межевания территории должен быть согласован разработчиком с:

департаментом муниципального имущества Администрации городского округа «Город Архангельск»;

департаментом транспорта, строительства и городской инфраструктуры Администрации городского округа «Город Архангельск»;

администрацией Исакогорского и Цигломенского территориальных округов Администрации городского округа «Город Архангельск»;

По итогам полученных согласований представить проект межевания территории в департамент градостроительства Администрации городского округа «Город Архангельск» для принятия решения об утверждении.

Утверждение проекта межевания территории осуществляется в соответствии с Градостроительным кодексом Российской Федерации.

10. Требования к проекту межевания территории

Проект межевания территории выполнять в соответствии с требованиями законодательства, установленными государственными стандартами, техническими регламентами в сфере строительства и градостроительства, заданием.

Нормативно-правовая и методическая база для выполнения работ:

Градостроительный кодекс Российской Федерации;

Земельный кодекс Российской Федерации;

Жилищный кодекс Российской Федерации;

Водный кодекс Российской Федерации;

Градостроительный кодекс Архангельской области;

Федеральный закон от 29 июля 2017 года № 217-ФЗ «О ведении гражданами садоводства и огородничества для собственных нужд и о внесении изменений в отдельные законодательные акты Российской Федерации»;

Федеральный закон от 30 марта 1999 года № 52-ФЗ «О санитарно-эпидемиологическом благополучии населения»;

Федеральный закон от 10 января 2002 года № 7-ФЗ «Об охране окружающей среды»;

Федеральный закон от 14 марта 1995 года № 33-ФЗ «Об особо охраняемых природных территориях»;

Федеральный закон от 25 июня 2002 года № 73-ФЗ «Об объектах культурного наследия (памятниках истории и культуры) народов Российской Федерации»;

Федеральный закон от 24 июня 1998 года № 89-ФЗ «Об отходах производства и потребления»;

Федеральный закон от 21 декабря 1994 года № 68-ФЗ «О защите населения и территорий от чрезвычайных ситуаций природного и техногенного характера»;

приказ Росреестра от 10 ноября 2020 года № П/0412 «Об утверждении классификатора видов разрешенного использования земельных участков»;

приказ Министерства строительства и жилищно-коммунального хозяйства РФ от 25 апреля 2017 года № 739/пр «Об утверждении требований к цифровым топографическим картам и цифровым топографическим планам, используемым при подготовке графической части документации по планировке территории»;

постановление Правительства Российской Федерации от 31 марта 2017 года № 402 «Об утверждении Правил выполнения инженерных изысканий, необходимых для подготовки документации по планировке территории»;

РДС 30-201-98. Инструкция о порядке проектирования и установления красных линий в городах и других поселениях Российской Федерации;

СП 42.13330.2016. Свод правил. Градостроительство. Планировка и застройка городских и сельских поселений. Актуализированная редакция СНиП 2.07.01-89*;

СП 476.1325800.2020. Свод правил. Территории городских и сельских поселений. Правила планировки, застройки и благоустройства жилых микрорайонов;

СП 82.13330.2016. Свод правил. Благоустройство территорий. Актуализированная редакция СНиП П-10-75;

СП 396.1325800.2018. Улицы и дороги населенных пунктов. Правила градостроительного проектирования;

генеральный план муниципального образования «Город Архангельск», утвержденный постановлением министерства строительства и архитектуры Архангельской области от 2 апреля 2020 года № 37-п (с изменениями);

правила землепользования и застройки городского округа «Город Архангельск», утвержденные постановлением министерства строительства и архитектуры Архангельской области от 29 сентября 2020 года № 68-п (с изменениями);

проект планировки района Исакогорки муниципального образования «Город Архангельск», утвержденный распоряжением мэра города Архангельска от 16 декабря 2014 года № 4499р (с изменениями);

распоряжение Главы городского округа «Город Архангельск» от 11 февраля 2025 года № 652р «О признании отдельных частей проекта планировки района Исакогорки муниципального образования «Город Архангельск» не подлежащими применению»;

проект межевания территории муниципального образования «Город Архангельск» в границах ул. Клепаха и ул. Магистральной площадью 17,0349 га, утвержденного распоряжением Главы городского округа «Город Архангельск» от 3 августа 2022 года № 4638р;

местные нормативы градостроительного проектирования городского округа «Город Архангельск», утвержденные решением Архангельской городской Думы от 20 сентября 2017 года № 567 (с изменениями);

региональные нормативы градостроительного проектирования Архангельской области, утвержденные постановлением Правительства Архангельской области от 19 апреля 2016 года № 123-пп (с изменениями);

иные законы и нормативные правовые акты Российской Федерации, Архангельской области, городского округа «Город Архангельск».

11. Состав и порядок проведения предпроектных научно-исследовательских работ и инженерных изысканий

Проект межевания территории выполнять на топографическом плане в масштабе 1:500 или 1:1000.

Инженерные изыскания выполнить в соответствии с постановлением Правительства Российской Федерации от 31 марта 2017 года № 402 «Об утверждении Правил выполнения инженерных изысканий, необходимых для подготовки документации по планировке территории».

12. Порядок проведения согласования проекта межевания территории

Порядок согласования проекта межевания территории:

1) предварительное рассмотрение основных проектных решений проекта межевания территории департаментом градостроительства Администрации городского округа «Город Архангельск»;

2) доработка проекта межевания территории, устранение замечаний (недостатков);

3) проведение общественных обсуждений по рассмотрению проекта межевания территории в порядке, установленном в соответствии со статьей 5.1 Градостроительного кодекса Российской Федерации, Федеральным законом от 6 октября 2003 года № 131-ФЗ «Об общих принципах организации местного самоуправления в Российской Федерации», Уставом городского округа «Город Архангельск», Положением об организации и проведении общественных обсуждений по вопросам градостроительной деятельности на территории муниципального образования «Город Архангельск», утвержденным решением Архангельской городской Думы от 20 июня 2018 года № 688;

4) доработка проекта межевания территории по результатам общественных обсуждений;

5) утверждение проекта межевания территории Администрацией городского округа «Город Архангельск».

Утверждение проекта межевания территории осуществляется в соответствии с Градостроительным кодексом Российской Федерации.

13. Дополнительные требования для зон с особыми условиями использования территорий

Проект межевания территории подготовить в соответствии с требованиями законодательства, в том числе природоохранного, на чертежах материалов по обоснованию проекта межевания территории должны быть обозначены зоны с особыми условиями использования территории.

14. Иные требования и условия


Разработанный с использованием компьютерных технологий проект межевания территории должен отвечать требованиям государственных стандартов и требованиям по формированию информационной системы обеспечения градостроительной деятельности.

Приложение: Схема границ проектирования.

ПРИЛОЖЕНИЕ

к заданию на подготовку проекта межевания территории городского округа «Город Архангельск» в границах части кадастрового квартала 29:22:081503 (ул. Клепаха)

СХЕМА границ проектирования

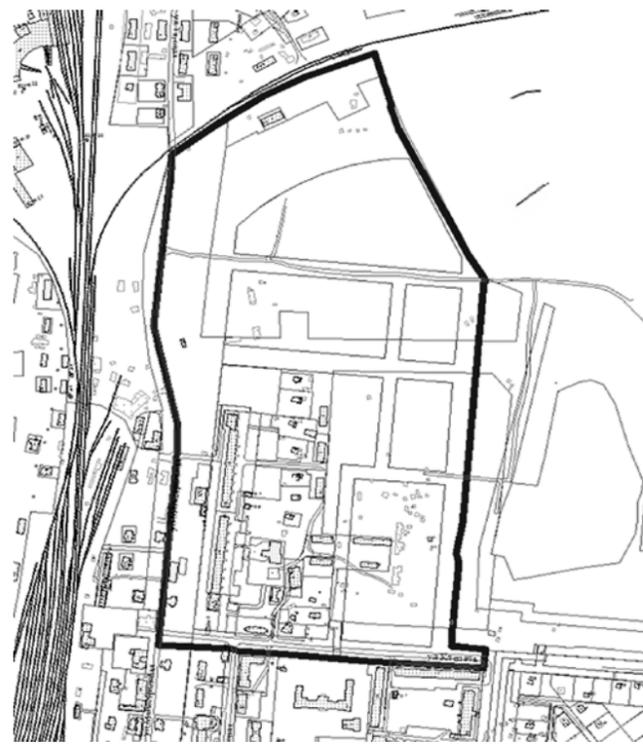

ГЛАВА ГОРОДСКОГО ОКРУГА «ГОРОД АРХАНГЕЛЬСК»

РАСПОРЯЖЕНИЕ

от 30 апреля 2025 г. № 2136р

О подготовке проекта межевания территории городского округа «Город Архангельск» в границах кадастрового квартала 29:22:081506 (ул. Клепаха)

В соответствии с Градостроительным кодексом Российской Федерации:

1. Принять решение о подготовке проекта межевания территории городского округа «Город Архангельск» в границах кадастрового квартала 29:22:081506 (ул. Клепаха).
2. Подготовить проект межевания территории городского округа «Город Архангельск» в границах кадастрового квартала 29:22:081506 (ул. Клепаха).
3. Утвердить прилагаемое задание на подготовку проекта межевания территории городского округа «Город Архангельск» в границах кадастрового квартала 29:22:081506 (ул. Клепаха).
4. Определить, что физические или юридические лица вправе представлять свои предложения о порядке, сроках подготовки и содержании проекта межевания территории городского округа «Город Архангельск» в границах кадастрового квартала 29:22:081506 (ул. Клепаха) в департамент градостроительства Администрации городского округа «Город Архангельск» со дня опубликования настоящего распоряжения до момента назначения общественных обсуждений.
5. Опубликовать распоряжение в газете «Архангельск – Город воинской славы» и на официальном информационном интернет-портале городского округа «Город Архангельск».
6. Срок действия распоряжения – 12 месяцев с момента его опубликования в газете «Архангельск – Город воинской славы» и на официальном информационном интернет-портале городского округа «Город Архангельск».

Глава городского округа «Город Архангельск»

Д.А. Морев

УТВЕРЖДЕНО
распоряжением Главы городского округа «Город Архангельск» от 30 апреля 2025 г. № 2136р

ЗАДАНИЕ на подготовку проекта межевания территории городского округа «Город Архангельск» в границах кадастрового квартала 29:22:081506 (ул. Клепаха)

1. Вид документа (документации)
- Проект межевания территории городского округа «Город Архангельск» в границах кадастрового квартала 29:22:081506 (ул. Клепаха) (далее – проект межевания территории).
- Технический заказчик
- Администрация городского округа «Город Архангельск».
- Разработчик документации
- Разработчик определяется техническим заказчиком в соответствии с действующим законодательством Российской Федерации.
- Основание для разработки документации
- Распоряжение Главы городского округа «Город Архангельск» от 30 апреля 2025 года № 2136р «О подготовке проекта межевания территории городского округа «Город Архангельск» в границах кадастрового квартала 29:22:081506 (ул. Клепаха)».
- Объект градостроительного планирования или застройки территории, его основные характеристики
- Элемент планировочной структуры: кадастрового квартала 29:22:081506 (ул. Клепаха) расположен в Исакогорском территориальном округе города Архангельска и представлен в приложении № 1 к настоящему заданию.
- Территория в границах разработки проекта межевания территории составляет 35,5248 га.
- Функциональные зоны согласно генеральному плану муниципального образования «Город Архангельск», утвержденному постановлением министерства строительства и архитектуры Архангельской области от 2 апреля 2020 года № 37-п (с изменениями), в границах которых разрабатывается проект межевания:
- зона застройки индивидуальными жилыми домами;
- планируемая зона застройки индивидуальными жилыми домами;
- зона транспортной инфраструктуры.
- Территориальные зоны согласно правилам землепользования и застройки городского округа «Город Архангельск», утвержденным постановлением министерства строительства и архитектуры Архангельской области от 29 сентября 2020 года № 68-п (с изменениями), в границах которых разрабатывается проект межевания территории:
- зона застройки индивидуальными жилыми домами и домами блокированной застройки (кодированное обозначение – Ж1);
- зона транспортной инфраструктуры (кодированное обозначение – Т).
- Категория земель – земли населенных пунктов.
- Рельеф – спокойный.
- Территория в границах разработки проекта межевания территории находится в границах следующих зон с особыми условиями использования территорий:
- третий пояс зон санитарной охраны источников водоснабжения.
- Дополнительные требования для зон с особыми условиями использования территорий изложены в пункте 13 настоящего задания.
- Основные требования к составу, содержанию и форме представляемых материалов проекта межевания территории, последовательности и сроки выполнения работы
- При подготовке проекта межевания территории определение местоположения границ, образуемых и (или) изменяемых земельных участков осуществляется в соответствии с градостроительными регламентами и нормами отвода земельных участков для конкретных видов деятельности, иными требованиями к образуемым и (или) изменяемым земельным участкам, установленными федеральными законами и законами субъектов Российской Федерации, техническими регламентами, сводами правил.
- В случае если разработка проекта межевания территории осуществляется применительно к территории, в границах которой предусматривается образование земельных участков на основании утвержденной схемы расположения земельного участка или земельных участков на кадастровом плане территории, срок действия которой не истек, местоположение границ земельных участков в таком проекте межевания территории должно соответствовать местоположению границ земельных участков, образование которых предусмотрено данной схемой.
- Утверждению подлежит основная часть проекта межевания территории, которая включает:
- а) текстовую часть, включающую в себя:
- а) перечень и сведения о площади образуемых земельных участков, в том числе возможные способы их образования;
- б) перечень и сведения о площади образуемых земельных участков, которые будут отнесены к территориям общего пользования или имуществу общего пользования, в том числе в отношении которых предполагаются резервирование и (или) изъятие для государственных или муниципальных нужд;
- в) вид разрешенного использования образуемых земельных участков в соответствии с проектом планировки территории в случаях, предусмотренных Градостроительным кодексом Российской Федерации;
- г) целевое назначение лесов, вид (виды) разрешенного использования лесного участка, количественные и качественные характеристики лесного участка, сведения о нахождении лесного участка в границах особо защитных участков лесов (в случае, если подготовка проекта межевания территории осуществляется в целях определения местоположения границ образуемых и (или) изменяемых лесных участков);
- д) сведения о границах территории, в отношении которой утвержден проект межевания, содержащие перечень координат характерных точек этих границ в системе координат, используемой для ведения Единого государственного реестра

недвижимости (далее – ЕГРН). Координаты характерных точек границ территории, в отношении которой утвержден проект межевания, определяются в соответствии с требованиями к точности определения координат характерных точек границ, установленных в соответствии с Градостроительным кодексом Российской Федерации для территориальных зон;

2) чертежи межевания территории, на которых отображаются:

а) границы планируемых (в случае, если подготовка проекта межевания территории осуществляется в составе проекта планировки территории) и существующих элементов планировочной структуры;

б) красные линии, утвержденные в составе проекта планировки территории, или красные линии, утверждаемые, изменяемые проектом межевания территории в соответствии с пунктом 2 части 2 статьи 43 Градостроительного кодекса Российской Федерации;

в) линии отступа от красных линий в целях определения мест допустимого размещения зданий, строений, сооружений;

г) границы образуемых и (или) изменяемых земельных участков, условные номера образуемых земельных участков, в том числе в отношении которых предполагаются их резервирование и (или) изъятие для государственных или муниципальных нужд;

д) границы публичных сервитутов.

Материалы по обоснованию проекта межевания территории должны включать в себя чертежи, на которых отображаются:

1) границы существующих земельных участков;

2) границы зон с особыми условиями использования территорий;

3) местоположение существующих объектов капитального строительства;

4) границы особо охраняемых природных территорий;

5) границы территорий объектов культурного наследия;

6) границы лесничеств, лесопарков, участков лесничеств, лесных кварталов, лесотаксационных выделов или частей лесотаксационных выделов.

Проект межевания территории предоставляется техническим заказчиком в адрес департамента градостроительства Администрации городского округа «Город Архангельск» на бумажном носителе и в электронном виде в следующем объеме:

1) на бумажном носителе в одном экземпляре;

2) на электронном носителе (на компакт-диске) в одном экземпляре каждый нижеуказанный вид;

3) пакет документов для внесения в ЕГРН сведений о проекте межевания, содержащий в своем составе: XML - Документ «interact_entry_boundaries_*.xml».

Электронная версия проекта межевания территории должна содержать:

1) графическую часть, выполненную с использованием программного расширения «AutoCad» (*.dwg / .dxf) в системе координат, используемой для ведения ЕГРН (один экземпляр на компакт-диске);

2) графическую часть, выполненную в формате *.pdf (один экземпляр на компакт-диске);

3) текстовую часть, выполненную с использованием текстового редактора «Word» (*.doc / .docx) (один экземпляр на компакт-диске).

Требования к текстовой части:

применяется шрифт Times New Roman № 14 или 13;

текст документа печатается через 1 – 1,5 межстрочных интервала;

абзацный отступ в тексте документа составляет 1,25 см;

интервал между буквами в словах – обычный;

интервал между словами – один пробел;

наименования разделов и подразделов центрируются по ширине текста;

текст документа выравнивается по ширине листа (по границам левого и правого полей документа);

длина самой длинной строки реквизита при угловом расположении реквизитов – не более 7,5 см;

длина самой длинной строки реквизита при продольном расположении реквизитов – не более 12 см.

Текстовая часть проекта межевания территории на бумажном носителе должна быть представлена в виде пояснительной записки (сброшюрованной книги).

Диски должны быть защищены от записи, иметь этикетку с указанием изготовителя, даты изготовления, названия комплекта. В корневом каталоге должен находиться текстовый файл содержания.

7. Основные требования к градостроительным решениям

При разработке проекта межевания территории учесть основные положения:

генерального плана муниципального образования «Город Архангельск», утвержденного постановлением министерства строительства и архитектуры Архангельской области от 2 апреля 2020 года № 37-п (с изменениями);

правил землепользования и застройки, утвержденных постановлением министерства строительства и архитектуры Архангельской области от 29 сентября 2020 года № 68-п (с изменениями);

проекта планировки района Исакогорки муниципального образования «Город Архангельск», утвержденного распоряжением мэра города Архангельска от 16 декабря 2014 года № 4499р (с изменениями).

Проектом межевания территории необходимо предусмотреть:

образование земельных участков на свободной территории под индивидуальное жилищное строительство площадью по 1500 кв. м;

образование земельных участков общего пользования, занятых проездами, объектами коммунального обслуживания, пожарными водоемами, скверами;

образование земельных участков на свободной от застройки территории в соответствии с градостроительными регламентами правил землепользования и застройки городского округа «Город Архангельск», утвержденных постановлением министерства строительства и архитектуры Архангельской области от 29 сентября 2020 года № 68-п (с изменениями), и с учетом существующей застройки;

уточнение местоположения границ земельных участков.

Подготовка проекта межевания территории осуществляется для определения местоположения границ образуемых и изменяемых земельных участков с соблюдением минимальных отступов от границ земельного участка в целях определения допустимого размещения зданий, строений, сооружений, а также предельных параметров разрешенного строительства объектов капитального строительства территориальных зон, установленных градостроительными регламентами правил землепользования и застройки городского округа «Город Архангельск», утвержденных постановлением министерства строительства и архитектуры Архангельской области от 29 сентября 2020 года № 68-п (с изменениями).

8. Состав, исполнители, сроки и порядок предоставления исходной информации для подготовки проекта межевания территории

Необходимые исходные данные запрашиваются разработчиком самостоятельно, в том числе:

а) сведения из ЕГРН о зонах с особыми условиями использования территорий в виде выписки из ЕГРН о зоне с особыми условиями использования;

б) сведения из ЕГРН о кадастровом плане территории, в пределах которого планируется размещение объекта капитального строительства;

в) сведения из ЕГРН о правообладателях объектов недвижимости, расположенных в пределах территории, в отношении которой разрабатывается проект планировки территории;

г) сведения о характеристиках объектов недвижимости, расположенных в пределах территории, в отношении которой подготавливается проект межевания;

д) иные исходные данные, необходимые для выполнения работы, включая получение цифровых топографических материалов, документов об использовании земельных участков, на которые действие градостроительных регламентов не распространяется или для которых градостроительные регламенты не устанавливаются.

9. Перечень органов государственной власти Российской Федерации, Архангельской области, иных субъектов Российской Федерации, органов местного самоуправления муниципального образования Архангельской области, согласовывающих проект межевания территории

Проект межевания территории должен быть согласован разработчиком с:

департаментом муниципального имущества Администрации городского округа «Город Архангельск»;

департаментом транспорта, строительства и городской инфраструктуры Администрации городского округа «Город Архангельск»;

администрацией Исакогорского и Цигломенского территориальных округов Администрации городского округа «Город Архангельск».

По итогам полученных согласований представить проект межевания территории в департамент градостроительства Администрации городского округа «Город Архангельск» для принятия решения об утверждении.

Утверждение проекта межевания территории осуществляется в соответствии с Градостроительным кодексом Российской Федерации.

10. Требования к проекту межевания территории

Проект межевания территории выполнить в соответствии с требованиями законодательства, установленными государственными стандартами, техническими регламентами в сфере строительства и градостроительства, заданием.

Нормативно-правовая и методическая база для выполнения работ:

Градостроительный кодекс Российской Федерации;

Земельный кодекс Российской Федерации;

Жилищный кодекс Российской Федерации;

Водный кодекс Российской Федерации;

Градостроительный кодекс Архангельской области;

Федеральный закон от 29 июля 2017 года № 217-ФЗ «О ведении гражданами садоводства и огородничества для собственных нужд и о внесении изменений в отдельные законодательные акты Российской Федерации»;

Федеральный закон от 30 марта 1999 года № 52-ФЗ «О санитарно-эпидемиологическом благополучии населения»;

Федеральный закон от 10 января 2002 года № 7-ФЗ «Об охране окружающей среды»;

Федеральный закон от 14 марта 1995 года № 33-ФЗ «Об особо охраняемых природных территориях»;

Федеральный закон от 25 июня 2002 года № 73-ФЗ «Об объектах культурного наследия (памятниках истории и культуры) народов Российской Федерации»;

Федеральный закон от 24 июня 1998 года № 89-ФЗ «Об отходах производства и потребления»;

Федеральный закон от 21 декабря 1994 года № 68-ФЗ «О защите населения и территорий от чрезвычайных ситуаций природного и техногенного характера»;

приказ Росреестра от 10 ноября 2020 года № П/0412 «Об утверждении классификатора видов разрешенного использования земельных участков»;

приказ Министерства строительства и жилищно-коммунального хозяйства РФ от 25 апреля 2017 года № 739/пр «Об утверждении требований к цифровым топографическим картам и цифровым топографическим планам, используемым при подготовке графической части документации по планировке территории»;

постановление Правительства Российской Федерации от 31 марта 2017 года № 402 «Об утверждении Правил выполнения инженерных изысканий, необходимых для подготовки документации по планировке территории»;

РДС 30-201-98. Инструкция о порядке проектирования и документирования красных линий в городах и других поселениях Российской Федерации;

СП 42.13330.2016. Свод правил. Градостроительство. Планировка и застройка городских и сельских поселений. Актуализированная редакция СНиП 2.07.01-89*;

СП 476.1325800.2020. Свод правил. Территории городских и сельских поселений. Правила планировки, застройки и благоустройства жилых микрорайонов;

СП 82.13330.2016. Свод правил. Благоустройство территорий. Актуализированная редакция СНиП III-10-75;

СП 396.1325800.2018. Улицы и дороги населенных пунктов. Правила градостроительного проектирования;

генеральный план муниципального образования «Город Архангельск», утвержденный постановлением министерства строительства и архитектуры Архангельской области от 2 апреля 2020 года № 37-п (с изменениями);

правила землепользования и застройки городского округа «Город Архангельск», утвержденные постановлением министерства строительства и архитектуры Архангельской области от 29 сентября 2020 года № 68-п (с изменениями);

проект планировки района Исакогорки муниципального образования «Город Архангельск», утвержденный распоряжением мэра города Архангельска от 16 декабря 2014 года № 4499р (с изменениями);

местные нормативы градостроительного проектирования городского округа «Город Архангельск», утвержденные решением Архангельской городской Думы от 20 сентября 2017 года № 567 (с изменениями);

региональные нормативы градостроительного проектирования Архангельской области, утвержденные постановлением Правительства Архангельской области от 19 апреля 2016 года № 123-пп (с изменениями);

иные законы и нормативные правовые акты Российской Федерации, Архангельской области, городского округа «Город Архангельск».

11. Состав и порядок проведения предпроектных научно-исследовательских работ и инженерных изысканий

Проект межевания территории выполнить на топографическом плане в масштабе 1:500 или 1:1000.

Инженерные изыскания выполнить в соответствии с постановлением Правительства Российской Федерации от 31 марта 2017 года № 402 «Об утверждении Правил выполнения инженерных изысканий, необходимых для подготовки документации по планировке территории».

12. Порядок проведения согласования проекта межевания территории

Порядок согласования проекта межевания территории:

1) предварительное рассмотрение основных проектных решений проекта межевания территории департаментом градостроительства Администрации городского округа «Город Архангельск»;

2) доработка проекта межевания территории, устранение замечаний (недостатков);

3) проведение общественных обсуждений по рассмотрению проекта межевания территории в порядке, установленном в соответствии со статьей 5.1 Градостроительного кодекса Российской Федерации, Федеральным законом от 6 октября 2003 года № 131-ФЗ «Об общих принципах организации местного самоуправления в Российской Федерации», Уставом городского округа «Город Архангельск», Положением об организации и проведении общественных обсуждений по вопросам градостроительной деятельности на территории муниципального образования «Город Архангельск», утвержденным решением Архангельской городской Думы от 20 июня 2018 года № 688;

4) доработка проекта межевания территории по результатам общественных обсуждений;

5) утверждение проекта межевания территории Администрацией городского округа «Город Архангельск».

Утверждение проекта межевания территории осуществляется в соответствии с Градостроительным кодексом Российской Федерации.

13. Дополнительные требования для зон с особыми условиями использования территорий

Проект межевания территории подготовлен в соответствии с требованиями законодательства, в том числе природоохранного, на чертежах материалов по обоснованию проекта межевания территории должны быть обозначены зоны с особыми условиями использования территории.

14. Иные требования и условия

Разработанный с использованием компьютерных технологий проект межевания территории должен отвечать требованиям государственных стандартов и требованиям по формированию информационной системы обеспечения градостроительной деятельности.

Приложение: Схема границ проектирования.

ПРИЛОЖЕНИЕ
к заданию на подготовку проекта
межевания территории городского округа
«Город Архангельск» в границах
кадастрового квартала 29:22:081506
(ул. Клепача)

СХЕМА границ проектирования



ПРАВИТЕЛЬСТВО АРХАНГЕЛЬСКОЙ ОБЛАСТИ МИНИСТЕРСТВО СТРОИТЕЛЬСТВА И АРХИТЕКТУРЫ АРХАНГЕЛЬСКОЙ ОБЛАСТИ

ПОСТАНОВЛЕНИЕ

от 28 апреля 2025 г. № 25-п

г. Архангельск

О внесении изменений в генеральный план муниципального образования «Город Архангельск» на расчетный срок до 2040 года

В соответствии со статьей 24 Градостроительного кодекса Российской Федерации, подпунктом 2 пункта 1 статьи 7.6.1 закона Архангельской области от 23 сентября 2004 года № 259-внеч.-ОЗ «О реализации государственных полномочий Архангельской области в сфере правового регулирования организации и осуществления местного самоуправления», подпунктом 5 пункта 11.2, пунктом 13 Положения о министерстве строительства и архитектуры Архангельской области, утвержденного постановлением Правительства Архангельской области от 11 июня 2015 года № 214-пп, министерство строительства и архитектуры Архангельской области постановляет:

1. Утвердить прилагаемые изменения, которые вносятся в генеральный план муниципального образования «Город Архангельск» на расчетный срок до 2040 года, утвержденный постановлением министерства строительства и архитектуры Архангельской области от 2 апреля 2020 года № 37-п.

2. Разместить генеральный план муниципального образования «Город Архангельск» на расчетный срок до 2040 года с учетом изменений, утвержденных настоящим постановлением, в федеральной государственной информационной системе территориального планирования, на официальном сайте Правительства Архангельской области и на официальном сайте администрации городского округа «Город Архангельск» в информационно-телекоммуникационной сети «Интернет», а также в средствах массовой информации по решению администрации городского округа «Город Архангельск».

3. Настоящее постановление вступает в силу через 10 дней со дня его официального опубликования.

Министр строительства
и архитектуры Архангельской области

В.Г. Полежаев

УТВЕРЖДЕНЫ
постановлением министерства
строительства и архитектуры
Архангельской области
от 28 апреля 2025 г. № 25-п

ИЗМЕНЕНИЯ, которые вносятся в генеральный план муниципального образования «Город Архангельск» на расчетный срок до 2040 года

1. Положение о территориальном планировании генерального плана муниципального образования «Город Архангельск» на расчетный срок до 2040 года изложить в редакции согласно приложению № 1 к настоящим изменениям.

2. «Карту планируемого размещения объектов местного значения муниципального образования «Город Архангельск» в области водопользования» изложить в редакции согласно приложению № 2 к настоящим изменениям.

3. «Карту планируемого размещения объектов местного значения муниципального образования «Город Архангельск» в области газоснабжения» изложить в редакции согласно приложению № 3 к настоящим изменениям.

4. «Карту планируемого размещения объектов местного значения муниципального образования «Город Архангельск» в области инженерной подготовки территории и дождевой канализации» изложить в редакции согласно приложению № 4 к настоящим изменениям.

5. «Карту планируемого размещения объектов местного значения муниципального образования «Город Архангельск» в области обеспечения первичных мер пожарной безопасности» изложить в редакции согласно приложению № 5 к настоящим изменениям.

6. «Карту планируемого размещения объектов местного значения муниципального образования «Город Архангельск» в области образования, физической культуры и массового спорта» изложить в редакции согласно приложению № 6 к настоящим изменениям.

7. «Карту планируемого размещения объектов местного значения муниципального образования «Город Архангельск» в области теплоснабжения» изложить в редакции согласно приложению № 7 к настоящим изменениям.

8. «Карту планируемого размещения объектов местного значения муниципального образования «Город Архангельск» в области электроснабжения» изложить в редакции согласно приложению № 8 к настоящим изменениям.

9. «Карту размещения автомобильных дорог местного значения муниципального образования «Город Архангельск» включая создание парковок» изложить в редакции согласно приложению № 9 к настоящим изменениям.

10. «Сводную карту планируемого размещения объектов местного значения муниципального образования «Город Архангельск» изложить в редакции согласно приложению № 10 к настоящим изменениям.

11. «Карту функциональных зон муниципального образования «Город Архангельск» изложить в редакции согласно приложению № 11 к настоящим изменениям.

12. «Карту границ населенных пунктов, входящих в состав муниципального образования «Город Архангельск» изложить в редакции согласно приложению № 12 к настоящим изменениям.

Приложение № 1
к Изменениям, которые
вносятся в генеральный план
муниципального образования
«Город Архангельск»
на расчетный срок до 2040 года

ГЕНЕРАЛЬНЫЙ ПЛАН
муниципального образования «Город Архангельск»
на расчетный срок до 2040 года

ПОЛОЖЕНИЕ О ТЕРРИТОРИАЛЬНОМ ПЛАНИРОВАНИИ

1. ПЕРЕЧЕНЬ ОСНОВНЫХ МЕРОПРИЯТИЙ ПО ТЕРРИТОРИАЛЬНОМУ ПЛАНИРОВАНИЮ МУНИЦИПАЛЬНОГО ОБРАЗОВАНИЯ «ГОРОД АРХАНГЕЛЬСК»

1.1. Планируемые объекты капитального строительства местного значения в области образования, физической культуры и спорта, культуры и искусства

№ п/п	Код объекта ¹	Наименование объекта	Назначения объекта муниципального значения	Краткая характеристика объекта	Местоположение планируемого объекта	Зоны с особыми условиями использования территории
1.1.1. ОБРАЗОВАНИЕ						
Учреждения дошкольного образования						
I очередь (краткосрочный период – до 2023 г.)						
1	602010101	Детский сад (строительство)	В области дошкольного образования	280 мест, площадь отведенного участка – 42625 м ² .	Зона смешанной и общественно-деловой застройки территориальный округ Варавино-Фактория, ул. Воронина, 30 (ЗУ 29:22:070302:16)	не требуется
2	602010101	Детский сад (строительство)	В области дошкольного образования	280 мест, площадь отведенного участка – 19210 м ² .	Зона специализированной общественной застройки территориальный округ Майская Горка, пр. Московский – ул. Карпогорской, (ЗУ 29:22:060401:2713)	не требуется
3	602010101	Детский сад (строительство)	В области дошкольного образования	280 мест, площадь отведенного участка – 13844 м ² .	Зона специализированной общественной застройки территориальный округ Майская Горка, пр. Московский, (ЗУ 29:22:060403:4248)	не требуется
4	602010101	Детский сад (строительство)	В области дошкольного образования	площадь отведенного участка – 11866,0 м ² , 2 этажа, на 280 мест	Зона специализированной общественной застройки территориальный округ Майская Горка, 7 МКР, ул. Стрелковая, с-в от здания №26, корп. 2	не требуется
5	602010101	Детский сад (строительство)	В области дошкольного образования	125 мест	Зона застройки многоэтажными жилыми домами (9 этажей и более) Ломоносовский территориальный округ. Территория в границах ул. Поморская, просп. Обводный канал, ул. Серафимовича, просп. Советских космонавтов	не требуется
6	602010101	Детский сад (строительство)	В области дошкольного образования	280 мест	Зона застройки многоэтажными жилыми домами (9 этажей и более) Ломоносовский территориальный округ. Территория в границах ул. Романа Куликова, просп. Ломоносова	не требуется
7	602010101	Детский сад (строительство)	В области дошкольного образования	125 мест	Зона специализированной общественной застройки Ломоносовский территориальный округ. Территория в границах, просп. Дзержинского, ул. Тимме Я.	не требуется
8	602010101	Детский сад (строительство)	В области дошкольного образования	280 мест	Зона специализированной общественной застройки Территориальный округ Майская Горка Территория в границах просп. Московского, ул. Ленина	не требуется
9	602010101	Детский сад (строительство)	В области дошкольного образования	125 мест	Зона специализированной общественной застройки Территориальный округ Майская Горка Территория в границах ул. Федора Абрамова, ул. Кооперативная, Ленинградский просп., ул. Красной Звезды	не требуется
10	602010101	Детский сад (строительство)	В области дошкольного образования	280 мест	Зона застройки многоэтажными жилыми домами (9 этажей и более) Октябрьский территориальный округ. Территория в границах ул. Попова, просп. Советских космонавтов, ул. Логинова, Новгородский просп.	не требуется
11	602010101	Детский сад (строительство)	В области дошкольного образования	125 мест	Зона специализированной общественной застройки Ломоносовский территориальный округ. Территория в границах ул. Воскресенская, ул. Тимме Я., ул. 23-й Гвардейской дивизии, ул. Шабалина	не требуется
12	602010101	Детский сад (строительство)	В области дошкольного образования	125 мест	Зона специализированной общественной застройки Октябрьский территориальный округ. Территория в границах ул. Гайдара, проезд Приорова, ул. Воскресенская, просп. Обводный канал	не требуется
13	602010101	Детский сад (строительство)	В области дошкольного образования	90 мест	Зона смешанной и общественно-деловой застройки Октябрьский территориальный округ. Территория в границах ул. Новая, наб. Реки Кузнечиха	не требуется
14	602010101	Детский сад (строительство)	В области дошкольного образования	125 мест площадь отведенных участков: – 1222 м ² , 16 м ² , 3512 м ²	Зона специализированной общественной застройки Соломбальский территориальный округ. ул. Валявкина (ЗУ: 29:22:023008:107; 29:22: 023008:108; 29:22: 023008:109)	не требуется
15	602010101	Детский сад (строительство)	В области дошкольного образования	125 мест	Зона застройки многоэтажными жилыми домами (9 этажей и более) Октябрьский территориальный округ. Территория в границах ул. Теснова, проезда Сибиряковцев, просп. Обводный канал	не требуется
16	602010101	Детский сад (строительство)	В области дошкольного образования	125 мест	Зона застройки многоэтажными жилыми домами (9 этажей и более) Октябрьский территориальный округ. Территория в границах ул. Гагарина, ул. Розинга, проезда К.С. Бадигина, просп. Дзержинского	не требуется
17	602010101	Детский сад (строительство)	В области дошкольного образования	125 мест	Зона застройки многоэтажными жилыми домами (9 этажей и более) Октябрьский территориальный округ. Территория в границах ул. Суфтина, ул. Розы Люксембург, ул. Котласская, ул. Выучейского	не требуется
I очередь (среднесрочный период до 2030 г.)						
1	602010101	Детский сад (строительство)	В области дошкольного образования	125 мест	Зона специализированной общественной застройки Ломоносовский территориальный округ. Территория в границах ул. Урицкого, ул. Розы Шаниной, ул. Смольный Буян, просп. Ломоносова	не требуется
2	602010101	Детский сад (строительство)	В области дошкольного образования	280 мест	Многофункциональная общественно-деловая зона Октябрьский территориальный округ. Территория в границах ул. Логинова, ул. Г. Суфтина, ул. Попова, просп. Обводный канал	не требуется
3	602010101	Детский сад (строительство)	В области дошкольного образования	125 мест	Зона специализированной общественной застройки Ломоносовский территориальный округ. Территория в границах ул. Серафимовича, ул. Володарского, просп. Советских космонавтов, просп. Новгородский	не требуется
4	602010101	Детский сад (строительство)	В области дошкольного образования	280 мест	Зона застройки среднеэтажными жилыми домами (от 5 до 8 этажей, включая мансардный) Территориальный округ Варавино-Фактория. Территория в границах ЗУ 29:22:073005:123	не требуется
5	602010101	Детский сад (строительство)	В области дошкольного образования	250 мест	Зона смешанной и общественно-деловой застройки Октябрьский территориальный округ. Территория в границах ул. Карла Маркса, просп. Ломоносова, ул. Свободы, просп. Новгородский	не требуется
6	602010101	Детский сад (строительство)	В области дошкольного образования	125 мест	Зона смешанной и общественно-деловой застройки Ломоносовский территориальный округ. Территория в границах ул. Карла Либкнехта, просп. Советских космонавтов, ул. Поморская, просп. Новгородского	не требуется
7	602010101	Детский сад (строительство)	В области дошкольного образования	270 мест	Зона смешанной и общественно-деловой застройки Октябрьский территориальный округ. Территория в границах наб. Северной Двины, проезда Сибиряковцев, Талажского шоссе.	не требуется
Учреждения общего образования						
I очередь (краткосрочный период до 2023 г.)						
1	602010102	Общеобразовательная школа (строительство)	В области общего образования	Площадь отведенного участка – 22565,0 м ² , 3 этажа, на 1600 мест	Зона специализированной общественной застройки Территориальный округ Майская Горка	не требуется
I очередь (среднесрочный период до 2030 г.)						
1	602010102	Общеобразовательная школа (строительство)	В области общего образования	400 мест	Зона специализированной общественной застройки Территориальный округ Варавино-Фактория. Территория в границах ул. Зеленой.	не требуется
2	602010102	Общеобразовательная школа (строительство)	В области общего образования	800 мест	Зона специализированной общественной застройки Ломоносовский территориальный округ Территория в границах ул. Шабалина А.О., ул. Розы Люксембург, ул. Котласская.	не требуется
3	602010102	Общеобразовательная школа (строительство)	В области общего образования	400 мест	Зона специализированной общественной застройки Маймаксанский территориальный округ. Территория в границах ул. Емешкой.	не требуется
4	602010102	Общеобразовательная школа (строительство)	В области общего образования	400 мест	Зона специализированной общественной застройки Маймаксанский территориальный округ. Территория в границах ул. Карбасной.	не требуется
5	602010102	Общеобразовательная школа (строительство)	В области общего образования	860 мест	Зона застройки многоэтажными жилыми домами (9 этажей и более) Территориальный округ Майская Горка. Территория в границах просп. Московского, ул. Ленина (ЗУ 29:22:060409:951).	не требуется
6	602010102	Общеобразовательная школа (строительство)	В области общего образования	1000 мест	Зона специализированной общественной застройки территориальный округ Майская Горка. Территория в границах ул. Октября, просп. Московский, ул. Первомайская, ул. Рабочая.	не требуется
7	602010102	Общеобразовательная школа (строительство)	В области общего образования	1000 мест	Зона застройки многоэтажными жилыми домами (9 этажей и более) Ломоносовский территориальный округ. Территория в границах просп. Советских космонавтов, ул. Розы Люксембург, просп. Обводный канал и ул. Выучейского.	не требуется
8	602010102	Общеобразовательная школа (строительство)	В области общего образования	400 мест	Зона специализированной общественной застройки Октябрьский территориальный округ. Территория в границах просп. Ломоносова, ул. Свободы, ул. Карла Маркса.	не требуется
9	602010102	Общеобразовательная школа (строительство)	В области общего образования	750 мест	Зона смешанной и общественно-деловой застройки Октябрьский территориальный округ. Территория в границах ул. Новая, наб. реки Кузнечиха.	не требуется
10	602010102	Общеобразовательная школа (строительство)	В области общего образования	750 мест	Зона специализированной общественной застройки Территориальный округ Варавино-Фактория. Территория в границах ул. Воронина, ул. Русанова, ул. Окружное шоссе, ул. Папанина.	не требуется
11	602010102	Общеобразовательная школа (строительство)	В области общего образования	300 мест	Зона специализированной общественной застройки Соломбальский территориальный округ. Территория в границах просп. Никольский, ул. Валявкина, ул. Советская, ул. Краснофлотская.	не требуется

№ п/п	Код объекта ¹	Наименование объекта	Назначения объекта муниципального значения	Краткая характеристика объекта	Местоположение планируемого объекта	Зоны с особыми условиями использования территории
12	602010102	Общеобразовательная школа (строительство)	В области общего образования	1000 мест	Зона застройки многоэтажными жилыми домами (9 этажей и более) Октябрьский территориальный округ. Территория в границах ул. Тесанова, проезда Сибирияковцев, просп. Обводный канал.	не требуется
13	602010102	Общеобразовательная школа (строительство спортивного зала гимназии №21)	В области общего образования	100 мест	Зона смешанной и общественно-деловой застройки Октябрьский территориальный округ. Территория в границах земельных участков с кадастровыми номерами 29-22.050516:30, 29-22.050516:31 и смежной территории площадью 2351 кв. м.	не требуется
14	602010102	Общеобразовательная школа (строительство)	В области общего образования	220 мест	Зона застройки многоэтажными жилыми домами (9 этажей и более) Ломоносовский территориальный округ. Территория в границах ул. Урицкого, ул. Розы Шаниной, ул. Смольный Буян, просп. Ломоносова	не требуется
15	602010102	Общеобразовательная школа (строительство, расширение общеобразовательной школы №22)	В области общего образования	200 мест	Зона специализированной общественной застройки Ломоносовский территориальный округ. Территория в границах ул. Поморская, ул. Володарского, просп. Советских космонавтов, просп. Новгородский	не требуется
16	602010102	Общеобразовательная школа (строительство)	В области общего образования	1000 мест	Зона застройки среднеэтажными жилыми домами (от 5 до 8 этажей, включая мансардный) Территориальный округ Варавино-Фактория. Территория в границах 3У 29-22:073005:121, 29-22:073005:122	не требуется
1.1.2. ФИЗИЧЕСКАЯ КУЛЬТУРА И СПОРТ						
Учреждения физической культуры и спорта						
1	602010302	Возведение тренировочного манежа на стадионе «Труд»	в области физической культуры и спорта	Единовременная пропускная способность 24 чел. Размеры игрового зала 48x25 м.	Зона специализированной общественной застройки Октябрьский территориальный округ.	не требуется
2	602010302	строительство спортивного зала ГБОУ АО «АГЛ имени М.В.Ломоносова»	в области физической культуры и спорта	общая площадь здания – 1 072,46м2	Зона смешанной и общественно-деловой застройки Ломоносовский территориальный округ.	не требуется
3	602010302	строительство спортивного сооружения (крытый футбольный стадион)	в области физической культуры и спорта	1 объект, в соответствии с проектом	Зона специализированной общественной застройки Территориальный округ Майская Горка. Территория в границах 3У 29-22:060406:196	не требуется
4	602010302	строительство спортивного сооружения	в области физической культуры и спорта	1 объект, в соответствии с проектом	Зона озелененных территорий общего пользования Исакогорский территориальный округ.	не требуется
5	602010302	Реконструкция здания теплицы-учебного класса МБОУ СП №10 под спортивный зал	в области физической культуры и спорта	1 объект, в соответствии с проектом	Зона специализированной общественной застройки Октябрьский территориальный округ. Территория в границах 3У 29-22:040613:15	не требуется
1.1.3 КУЛЬТУРА И ИСКУССТВО						
Объекты культуры и искусства						
1	602010202	строительство культурного центра	объект культурно-досугового значения	100 мест	Зона застройки среднеэтажными жилыми домами Исакогорский территориальный округ. Территория по ул. Локомотивной	не требуется

¹ Код объекта – в соответствии с Приказом Минэкономразвития России от 09.01.2018 г. № 10 «Об утверждении Требований к описанию и отображению в документах территориального планирования объектов федерального значения, объектов регионального значения, объектов местного значения и о признании утратившим силу приказа Минэкономразвития России от 7 декабря 2016 г. № 793»

1.2. Планируемые объекты капитального строительства муниципального значения в области автомобильного транспорта общего пользования и автомобильных дорог

№ п/п	Код объекта ¹	Наименование объекта	Назначение объекта муниципального значения	Местоположение планируемого объекта	Краткая характеристика объекта	Зоны с особыми условиями использования территории
Улично-дорожная сеть						
1 очередь						
1	602030405	Магистральная улица районного значения	Межрайонные транспортные связи	строительство и благоустройство ул. К. Либкнехта, от проспекта Ломоносова до проспекта Советских космонавтов.	0,5 км	не устанавливаются
2	602030405	Магистральная улица районного значения	Межрайонные транспортные связи	строительство (продление) просп. Московского до ул. Дачной.	2,7 км	не устанавливаются
3	602030405	Магистральная улица районного значения	Межрайонные транспортные связи	строительство тоннеля для пропуска автомобильного транспорта под ж/д путями в Центральной части города (ул. Смольный Буян – ул. Карпогорская).	Параметры определяются проектом	не устанавливаются
4	602030405	Магистральная улица районного значения	Межрайонные транспортные связи	строительство (продолжение) ул. Логинова до ул. Воскресенской	0,2 км	не устанавливаются
5	602030405	Магистральная улица районного значения	Межрайонные транспортные связи	строительство ул. Воронина от ул. Никитова до ул. Папанина	0,36 км	не устанавливаются
6	602030405	Магистральная улица районного значения	Межрайонные транспортные связи	строительство (продление) ул. Кооперативной до Окружного шоссе	1,4 км	не устанавливаются
7	602030405	Магистральная улица районного значения	Межрайонные транспортные связи	строительство (продолжение) ул. Прокопия Галушина до Окружного шоссе	0,5 км	не устанавливаются
8	602030405	Магистральная улица районного значения	Межрайонные транспортные связи	строительство дублера Кузнецевского моста	параметры определяются проектом	не устанавливаются
9	602030405	Магистральная улица районного значения	Межрайонные транспортные связи	строительство (продолжение) проспекта Дзержинского до Окружного шоссе	протяженность 0,9 км	не устанавливаются
10	602030405	Магистральная улица районного значения	Межрайонные транспортные связи	строительство ж/д путепровода для продолжения ул. Стрелковой с выходом на ул. Смольный Буян	параметры определяются проектом	не устанавливаются
11	602030405	Магистральная улица районного значения	Межрайонные транспортные связи	строительство (продление) ул. Папанина к перспективной магистрали № 9	протяженность 1,2 км	не устанавливаются
12	602030405	Магистральная улица районного значения	Межрайонные транспортные связи	Строительство перспективной магистрали № 9 с северо-восточной стороны ж/д дороги в Ломоносовском, Октябрьском округах и округе Майская Горка до кольцевого пересечения Талажского шоссе и Окружного шоссе	Протяженность 8,6 км	не устанавливаются
13	602030405	Магистральная улица районного значения	Межрайонные транспортные связи	строительство мостового перехода через реку Кузнечиху в районе о. Шилов	протяженность 0,9 км	не устанавливаются
14	602030405	Магистральная улица районного значения	Межрайонные транспортные связи	строительство перспективной магистрали № 1 от проекта Дзержинского через Окружную дорогу до Кузнечихинского промзла, Восьмой проезд	протяженность 3,6 км	не устанавливаются
15	602030405	Магистральная улица районного значения	Межрайонные транспортные связи	строительство дублера Окружного шоссе (перспективная магистраль 4) от пересечения ул. Ленина и Окружного шоссе до планируемого моста (в районе понтонной переправы) по ул. Кировской	протяженность 10 км	не устанавливаются
16	602030405	Магистральная улица районного значения	Межрайонные транспортные связи	строительство автомобильного моста через реку Кузнечиху в районе ул. Кировской (369,1x18,1 м)	Протяженность 0,37 км, ширина 18,1 м	не устанавливаются
17	602030405	Магистральная улица районного значения	Межрайонные транспортные связи	строительство перспективной магистрали № 3 от перспективной магистрали № 1 к перспективной магистрали № 4	Протяженность 1,5 км	не устанавливаются
18	602030405	Магистральная улица районного значения	Межрайонные транспортные связи	строительство перспективной магистрали № 5 от пересечения ул. Прокопия Галушина и Окружного шоссе до перспективной магистрали № 4	Протяженность 2 км	не устанавливаются
19	602030405	Магистральная улица районного значения	Межрайонные транспортные связи	строительство перспективной магистрали № 6 от пересечения перспективной магистрали № 1 и Окружного шоссе до перспективной магистрали № 4	Протяженность 2,3 км	не устанавливаются
20	602030405	Магистральная улица районного значения	Межрайонные транспортные связи	строительство перспективной магистрали № 7 от перспективной магистрали № 9 до Окружного шоссе	Протяженность 0,8 км	не устанавливаются
21	602030405	Магистральная улица районного значения	Межрайонные транспортные связи	строительство перспективной магистрали № 8 от пересечения перспективной магистрали № 7 и Окружного шоссе до перспективной магистрали № 4	протяженность 1,8 км	не устанавливаются
22	602030405	Магистральная улица районного значения	Межрайонные транспортные связи	строительство перспективной магистрали № 2 от перспективной магистрали № 9 до перспективной магистрали № 3	протяженность 6 км	не устанавливаются
23	602031601	Мостовой переход	Преодоление искусственных и естественных препятствий	строительство автомобильного моста через реку Маймаксу для обеспечения постоянной транспортной связи с о. Бревенник	протяженность 0,22 км	не устанавливаются
24	602031601	Путепровод	Преодоление искусственных и естественных препятствий	строительство путепровода над ж/д путями в районе Исакогорки	параметры определяются проектом	санитарно-защитная зона; придорожная полоса 25 м.
25	602031601	Путепровод	Преодоление искусственных и естественных препятствий	строительство путепровода в составе транспортной развязки на пересечении ул. Смольный Буян и проекта Обводный канал с организацией правооборотных съездов с/на ул. Смольный Буян с/на проспект Обводный канал, организация левого поворота с проспекта Московского на ул. Смольный Буян путем строительства разворота	параметры определяются проектом	санитарно-защитная зона; придорожная полоса 25 м.
26	602031601	Путепровод	Преодоление искусственных и естественных препятствий	строительство путепровода над ж/д путями в районе Исакогорки	параметры определяются проектом	санитарно-защитная зона; придорожная полоса 25 м.
27	602031601	Путепровод	Преодоление искусственных и естественных препятствий	строительство путепровода в составе транспортной развязки на пересечении ул. Смольный Буян и проспекта Обводный канал с организацией правооборотных съездов с/на ул. Смольный Буян с/на проспект Обводный канал, организация левого поворота с проспекта Московского на ул. Смольный Буян путем строительства разворота	параметры определяются проектом	санитарно-защитная зона; придорожная полоса 25 м.
28	602031601	Путепровод и мосты на автодорогах общего пользования	Транспортно-дорожная инфраструктура	МО «Город Архангельск»	параметры определяются проектом	санитарно-защитная зона; придорожная полоса 25 м.
29	602031601	Путепровод и мосты на автодорогах общего пользования	Транспортно-дорожная инфраструктура	МО «Город Архангельск»	параметры определяются проектом	санитарно-защитная зона; придорожная полоса 25 м.
30	602031602	Одно- и многоуровневые транспортные узлы на автодорогах	Транспортно-дорожная инфраструктура	МО «Город Архангельск»	параметры определяются проектом	санитарно-защитная зона; придорожная полоса 25 м.
31	602031602	Одно- и многоуровневые транспортные узлы на автодорогах	Транспортно-дорожная инфраструктура	МО «Город Архангельск»	параметры определяются проектом	санитарно-защитная зона; придорожная полоса 25 м.
32	602031602	Улучшение движения транспорта	Транспортная развязка в разных уровнях	строительство автомобильной развязки в двух уровнях на Окружном шоссе в районе планируемого примыкания ул. Смольный Буян	параметры определяются проектом	санитарно-защитная зона; придорожная полоса 25 м.

№ п/п	Код объекта ^а	Наименование объекта	Назначение объекта	Местоположение размещаемого объекта	Характеристика объекта	Характеристика зон с особыми условиями использования территории
4	602040901	Источник тепловой энергии К № 41-7.2 (реконструкция)	производство тепловой энергии	МО «Город Архангельск», ул. Маймаксанская	по расчету	охранная зона устанавливается в соответствии с нормами действующего законодательства: Приказ Минстроя России от 17.08.1992 № 197 «О типовых правилах охраны коммунальных тепловых сетей», СП 124.13330.2012 Тепловые сети.
5	602041001	Теплопровод магистральный (реконструкция)	передача теплоносителя на расстояние	МО «Город Архангельск»	по расчету	охранная зона устанавливается в соответствии с нормами действующего законодательства: Приказ Минстроя России от 17.08.1992 № 197 «О типовых правилах охраны коммунальных тепловых сетей», СП 124.13330.2012 Тепловые сети.
6	602041001	Теплопровод магистральный (строительство, 4й вывод с Архангельской ТЭЦ)	передача теплоносителя на расстояние	МО «Город Архангельск»	2*Ду1000 мм, протяженность 4410 м.	охранная зона устанавливается в соответствии с нормами действующего законодательства: Приказ Минстроя России от 17.08.1992 № 197 «О типовых правилах охраны коммунальных тепловых сетей», СП 124.13330.2012 Тепловые сети.
1.3.3. ГАЗОСНАБЖЕНИЕ						
I очередь (среднесрочный период до 2030 г.)						
1	602040601	газопровод распределительный высокого давления (строительство)	распределение природного газа	МО «Город Архангельск»	общая протяженность 72,32 км	охранная зона устанавливается в соответствии с нормами действующего законодательства: Постановление Правительства РФ от 20.11.2000 № 878 «Об утверждении Правил охраны газораспределительных сетей»
2	602040601	газопровод распределительный высокого давления (реконструкция)	распределение природного газа	МО «Город Архангельск», Варавино-Фактория	общая протяженность 2,04 км	охранная зона устанавливается в соответствии с нормами действующего законодательства: Постановление Правительства РФ от 20.11.2000 № 878 «Об утверждении Правил охраны газораспределительных сетей»
3	602040514	пункт редуцирования газа ГРП (строительство)	снижение давления природного газа	МО «Город Архангельск», Цигломский территориальный округ	6 ед.	охранная зона устанавливается в соответствии с нормами действующего законодательства: Постановление Правительства РФ от 20.11.2000 № 878 «Об утверждении Правил охраны газораспределительных сетей»
4	602040514	пункт редуцирования газа ГРП (строительство)	снижение давления природного газа	МО «Город Архангельск», пос. Боры	1 ед.	охранная зона устанавливается в соответствии с нормами действующего законодательства: Постановление Правительства РФ от 20.11.2000 № 878 «Об утверждении Правил охраны газораспределительных сетей»
5	602040514	пункт редуцирования газа ГРП (строительство)	снижение давления природного газа	МО «Город Архангельск», территориальный округ Варавино-Фактория	1 ед.	охранная зона устанавливается в соответствии с нормами действующего законодательства: Постановление Правительства РФ от 20.11.2000 № 878 «Об утверждении Правил охраны газораспределительных сетей»
6	602040514	пункт редуцирования газа ГРП (строительство)	снижение давления природного газа	МО «Город Архангельск», Северный, территориальный округ	9 ед.	охранная зона устанавливается в соответствии с нормами действующего законодательства: Постановление Правительства РФ от 20.11.2000 № 878 «Об утверждении Правил охраны газораспределительных сетей»
1.3.4. ВОДОСНАБЖЕНИЕ						
I очередь (краткосрочный период до 2023 г.)						
1	602041102	центральные очистные сооружения водопровода (ЦОСВ) – реконструкция со строительством третьего блока	очистка воды до нормативных требований	Ломоносовский территориальный округ	проектная производительность 200,0 тыс. м ³ /сут	зоны санитарной охраны в соответствии с требованиями СанПиН 2.1.4/1110-02
2	602041103	водопроводные насосные станции 31 шт. – модернизация	подача питьевой воды	МО «Город Архангельск»	по проекту	первый пояс зоны санитарной охраны 15 м СанПиН 2.1.4/1110-02
3	602041103	ВНС 3-го подъема «Варавино» – реконструкция	подача питьевой воды	территориальный округ Варавино-Фактория	по проекту	первый пояс зоны санитарной охраны 15 м СанПиН 2.1.4/1110-02
4	602041105	регулирующие резервуары на площадке ВНС 3-го подъема «Варавино»	хранение и регулирование запаса воды	территориальный округ Варавино-Фактория	по проекту	первый пояс зоны санитарной охраны 30 м СанПиН 2.1.4/1110-02
5	602041201	водовод в две нитки от ВНС 3-го подъема «Варавино»	транспортировка воды	ул. Капитана Воронина, территориальные округа Варавино-Фактория/ Майская Горка	диаметр 400 мм, общая протяженность 2000 м	зоны санитарной охраны в соответствии с требованиями СанПиН 2.1.4/1110-02
6	602041201	дюкер через р. Северная Двина с правого берега на о. Краснофлотский	транспортировка воды	о. Краснофлотский территориальный округ Майская Горка	диаметр 600 мм, протяженность 1500 м	зоны санитарной охраны в соответствии с требованиями СанПиН 2.1.4/1110-02
7	602041201	дюкер через р. Северная Двина с о. Краснофлотский на левый берег	транспортировка воды	о. Краснофлотский территориальные округа Майская Горка/Исакогорский	диаметр 600 мм, протяженность 1400 м	зоны санитарной охраны в соответствии с требованиями СанПиН 2.1.4/1110-02
8	602041202	водопровод – модернизация	транспортировка воды	ул. Холмогорская между ул. Ленина и ул. Дачная, территориальный округ Майская Горка	диаметр 400 мм, протяженность 700 м	зоны санитарной охраны в соответствии с требованиями СанПиН 2.1.4/1110-02
9	602041202	водопровод – реконструкция	транспортировка воды	ул. Прокопия Галушина, территориальный округ Майская Горка	диаметр 300 мм, протяженность 300 м	зоны санитарной охраны в соответствии с требованиями СанПиН 2.1.4/1110-02
10	602041202	водопровод – модернизация	транспортировка воды	Окружное шоссе, территориальный округ Майская Горка	диаметр 250 мм, протяженность 300 м	зоны санитарной охраны в соответствии с требованиями СанПиН 2.1.4/1110-02
11	602041202	водопровод – реконструкция	транспортировка воды	пр. Дзержинского, от пр. Обводной канал до ул. Гагарина, территориальный округ Ломоносовский	диаметр 600/800 мм, протяженность 3104 м	зоны санитарной охраны в соответствии с требованиями СанПиН 2.1.4/1110-02
12	602041202	водопровод – модернизация	транспортировка воды	пр. Обводной канал, от Р. Люксембург до ул. Володарская, территориальный округ Ломоносовский	диаметр 400 мм, протяженность 600 м	зоны санитарной охраны в соответствии с требованиями СанПиН 2.1.4/1110-02
13	602041202	водопровод – модернизация	транспортировка воды	ул. Урицкого, от ул. Шаниной до пр. Обводной канал, территориальный округ Ломоносовский	диаметр 300 мм, протяженность 200 м	зоны санитарной охраны в соответствии с требованиями СанПиН 2.1.4/1110-02
14	602041202	дюкер через р. Соломбалка – модернизация	транспортировка воды	р. Соломбалка, в районе ул. Адмиралтейская Соломбалский территориальный округ,	диаметр 300 мм, протяженность 80 м	зоны санитарной охраны в соответствии с требованиями СанПиН 2.1.4/1110-02
15	602041202	дюкер в две нитки через р. Кузнециха – модернизация	транспортировка воды	р. Кузнециха, в районе ул. Комсомольская, территориальные округа Октябрьский/Соломбалский	диаметр 400 мм, общая протяженность 900 м	зоны санитарной охраны в соответствии с требованиями СанПиН 2.1.4/1110-02
16	602041202	дюкер через р. Соломбалка – модернизация	транспортировка воды	р. Соломбалка, в районе ул. Смолокурова, Соломбалский территориальный округ	диаметр 500 мм, протяженность 70 м	зоны санитарной охраны в соответствии с требованиями СанПиН 2.1.4/1110-02
17	602041202	дюкер через р. Соломбалка – модернизация	транспортировка воды	р. Соломбалка, в районе ул. Георгия Иванова, Соломбалский территориальный округ	диаметр 250 мм, протяженность 70 м	зоны санитарной охраны в соответствии с требованиями СанПиН 2.1.4/1110-02
18	602041202	дюкер через р. Соломбалка – модернизация	транспортировка воды	р. Соломбалка, в районе ул. Сибирякова, Соломбалский территориальный округ	диаметр 150 мм, протяженность 40 м	зоны санитарной охраны в соответствии с требованиями СанПиН 2.1.4/1110-02
19	602041202	дюкер через р. Соломбалка – 2 ед.	транспортировка воды	р. Соломбалка, в районе моста в пос. Кемский, Соломбалский территориальный округ	диаметр 150 мм, протяженность 80 м	зоны санитарной охраны в соответствии с требованиями СанПиН 2.1.4/1110-02
20	602041202	дюкер через р. Соломбалка – модернизация	транспортировка воды	р. Соломбалка, в районе ул. ул. Советская, Соломбалский территориальный округ	диаметр 500 мм, протяженность 70 м	зоны санитарной охраны в соответствии с требованиями СанПиН 2.1.4/1110-02
21	602041202	дюкер через р. Повракулка – 2 ед.	транспортировка воды	р. Повракулка, в районе Гидролизного завода, Соломбалский территориальный округ	диаметр 300 мм, протяженность 280 м	зоны санитарной охраны в соответствии с требованиями СанПиН 2.1.4/1110-02
22	602041202	водопровод	транспортировка воды	пр. Советских Космонавтов, от ул. Володарского до ул. Поморская, территориальный округ Ломоносовский	диаметр 150 мм, протяженность 250 м	зоны санитарной охраны в соответствии с требованиями СанПиН 2.1.4/1110-02
23	602041202	водопровод	транспортировка воды	ул. Поморская от пр. Ломоносова до д.43, Ломоносовский территориальный округ	диаметр 200 мм, протяженность 160 м	зоны санитарной охраны в соответствии с требованиями СанПиН 2.1.4/1110-02
24	602041202	водопровод	транспортировка воды	пр. Советских Космонавтов, от ул. Поморская до ул. Воскресенская, Ломоносовский территориальный округ	диаметр 200 мм, протяженность 250 м	зоны санитарной охраны в соответствии с требованиями СанПиН 2.1.4/1110-02
25	602041202	водопровод	транспортировка воды	ул. Карла Либкнехта д. 54 до пр. Советских Космонавтов, Ломоносовский территориальный округ	диаметр 150 мм, протяженность 100 м	зоны санитарной охраны в соответствии с требованиями СанПиН 2.1.4/1110-02
26	602041202	сети магистрального водопровода - реконструкция	транспортировка воды	МО «Город Архангельск» территориальные округа: Октябрьский, Ломоносовский, Майская Горка, Варавино-Фактория, Исакогорский	общая протяженность 10,4 км	зоны санитарной охраны в соответствии с требованиями СанПиН 2.1.4/1110-02
27	602041202	водопровод	транспортировка воды	от ВОС «Силбет» в район пос. 2-го Лесозавода, территориальный округ Варавино-Фактория	диаметр 400 мм, протяженность 4000 м	зоны санитарной охраны в соответствии с требованиями СанПиН 2.1.4/1110-02
28	602041102	водопроводные очистные сооружения – ВОС о. Кего – строительство	очистка воды до нормативных требований	о. Кего Октябрьский территориальный округ	проектная производительность 236,0- 420,0 м ³ /сут.	зоны санитарной охраны в соответствии с требованиями СанПиН 2.1.4/1110-02
29	602041201	водовод – реконструкция	транспортировка воды	от ВОС о. Кего до колодца по ул. Береговая, Октябрьский территориальный округ	диаметр 200 мм	зоны санитарной охраны в соответствии с требованиями СанПиН 2.1.4/1110-02
30	602041201	водовод – реконструкция	транспортировка воды	о. Хабарка, ул. Декабристов, Соломбалский территориальный округ	диаметр 100 мм, протяженность 300 м	зоны санитарной охраны в соответствии с требованиями СанПиН 2.1.4/1110-02
31	602041201	водовод – реконструкция	транспортировка воды	пос. 29-го лесозавода, ул. Лодемская, Маймаксанский территориальный округ	диаметр 200 мм, протяженность 200 м	зоны санитарной охраны в соответствии с требованиями СанПиН 2.1.4/1110-02
32	602041103	модульная водонапорная насосная станция – 2 шт.	подача питьевой воды	пос. МЛП о. Бревенник, Маймаксанский территориальный округ	по проекту	первый пояс зоны санитарной охраны 15 м СанПиН 2.1.4/1110-02
33	602041103	модульная водонапорная насосная станция – 1 шт.	подача питьевой воды	пос. Лесная речка, Исакогорский территориальный округ	по проекту	первый пояс зоны санитарной охраны 15 м СанПиН 2.1.4/1110-02
34	602041201	водовод в двухтрубном исполнении от ВОС пос. Лесозавода №23 до пос. МЛП – строительство	транспортировка воды	о. Бревенник Маймаксанский территориальный округ	общая протяженность 6,0 км	зоны санитарной охраны в соответствии с требованиями СанПиН 2.1.4/1110-02
35	602041102	водопроводные очистные сооружения – ВОС мкр. Цигломь – реконструкция	очистка воды до нормативных требований	мкр. Цигломь, Цигломский территориальный округ	проектная производительность 3200,0 м ³ /сут	зоны санитарной охраны в соответствии с требованиями СанПиН 2.1.4/1110-02
36	602041102	водопроводные очистные сооружения – ВОС пос. 29-го Лесозавода – реконструкция	очистка воды до нормативных требований	пос. 29-го Лесозавода, Маймаксанский территориальный округ	проектная производительность 1230,0 м ³ /сут	зоны санитарной охраны в соответствии с требованиями СанПиН 2.1.4/1110-02
37	602041102	водопроводные очистные сооружения – ВОС пос. Кирпичный завод – реконструкция	очистка воды до нормативных требований	пос. Кирпичный завод, Цигломский территориальный округ	проектная производительность 700,0 м ³ /сут	зоны санитарной охраны в соответствии с требованиями СанПиН 2.1.4/1110-02
38	602041102	водопроводные очистные сооружения – ВОС пос. Лесозавода №23 – реконструкция	очистка воды до нормативных требований	пос. Лесозавода №23, Маймаксанский территориальный округ	по проекту	зоны санитарной охраны в соответствии с требованиями СанПиН 2.1.4/1110-02
39	602041102	водопроводные очистные сооружения – пос. МЛП – реконструкция	очистка воды до нормативных требований	о. Бревенник, пос. МЛП, Маймаксанский территориальный округ	проектная производительность 300,0 м ³ /сут	зоны санитарной охраны в соответствии с требованиями СанПиН 2.1.4/1110-02

№ п/п	Код объекта ³	Наименование объекта	Назначение объекта	Местоположение размещаемого объекта	Характеристика объекта	Характеристика зон с особыми условиями использования территории
40	602041102	водопроводные очистные сооружения – ВОС пос. Зеленец – реконструкция	очистка воды до нормативных требований	пос. Зеленец Цигломенский территориальный округ	проектная производительность 500,0 м ³ /сут	зоны санитарной охраны в соответствии с требованиями СанПиН 2.1.4/1110-02
41	602041103	насосная станция 1-го подъема ВОС мкр. Цигломень – реконструкция	подача питьевой воды	мкр. Цигломень, Цигломенский территориальный округ	проектная производительность 250,0 м ³ /час	первый пояс зоны санитарной охраны 15 м СанПиН 2.1.4/1110-02
42	602041103	насосная станция 2-го подъема мкр. Зеленый бор – реконструкция	подача питьевой воды	мкр. Зеленый бор Исакогорский территориальный округ	проектная производительность 300,0 м ³ /час	первый пояс зоны санитарной охраны 15 м СанПиН 2.1.4/1110-02
43	602041103	насосная станция 3-го подъема пос. Турдеевск – реконструкция	подача питьевой воды	пос. Турдеевск Исакогорский территориальный округ	проектная производительность 15,0 м ³ /час	первый пояс зоны санитарной охраны 15 м СанПиН 2.1.4/1110-02
44	602041103	насосная станция 2-го подъема ВОС пос. Кирпичный завод – реконструкция	подача питьевой воды	пос. Кирпичный завод Цигломенский территориальный округ	проектная производительность 100,0 м ³ /час	первый пояс зоны санитарной охраны 15 м СанПиН 2.1.4/1110-02
45	602041103	насосная станция 2-го подъема ВОС пос. Лесозавода №23 – реконструкция	подача питьевой воды	о. Бревенник пос. Лесозавода №23 Маймаксанский территориальный округ	проектная производительность 60,0 м ³ /час	первый пояс зоны санитарной охраны 15 м СанПиН 2.1.4/1110-02
46	602041103	насосная станция 2-го подъема ВОС пос. МЛП – реконструкция	подача питьевой воды	о. Бревенник пос. МЛП Маймаксанский территориальный округ	проектная производительность 100,0 м ³ /час	первый пояс зоны санитарной охраны 15 м СанПиН 2.1.4/1110-02
47	602041103	насосная станция 2-го подъема ВОС мкр. Зеленец – реконструкция	подача питьевой воды	мкр. Зеленец Цигломенский территориальный округ	проектная производительность 120,0 м ³ /час	первый пояс зоны санитарной охраны 15 м СанПиН 2.1.4/1110-02
48	602041103	насосная станция 2-го подъема ВОС пос. 29-го Лесозавода – реконструкция	подача питьевой воды	пос. 29-го Лесозавода, Маймаксанский территориальный округ	по проекту	первый пояс зоны санитарной охраны 15 м СанПиН 2.1.4/1110-02
49	602041202	водопровод – реконструкция	транспортировка воды	о. Кого Октябрьский территориальный округ	общая протяженность 330 м	зоны санитарной охраны в соответствии с требованиями СанПиН 2.1.4/1110-02
50	602041202	водопровод – реконструкция	транспортировка воды	пос. Турдеевск, Исакогорский территориальный округ	общая протяженность 100 м	зоны санитарной охраны в соответствии с требованиями СанПиН 2.1.4/1110-02
51	602041202	водопровод – реконструкция	транспортировка воды	пос. 29-го Лесозавода, Маймаксанский территориальный округ	общая протяженность 200 м	зоны санитарной охраны в соответствии с требованиями СанПиН 2.1.4/1110-02
52	602041202	дюкер через р. Волохница - модернизация	транспортировка воды	мкр. Пирсы, Исакогорский территориальный округ	диаметр 100 мм, протяженность 300 м	зоны санитарной охраны в соответствии с требованиями СанПиН 2.1.4/1110-02
53	602041202	водопровод – реконструкция	транспортировка воды	мкр. Пирсы, по ул. Дрейера до д.55 по ул. Пирсоя, Исакогорский территориальный округ	диаметр 100 мм, протяженность 1100 м	зоны санитарной охраны в соответствии с требованиями СанПиН 2.1.4/1110-02
54	602041202	водопровод – модернизация	транспортировка воды	от ВНС 3-го подъема «Маймакса» до р. Повракулка, Маймаксанский территориальный округ	диаметр 300 мм протяженность 1165 м	зоны санитарной охраны в соответствии с требованиями СанПиН 2.1.4/1110-02
55	602041202	дюкер в две нитки через р. Долгая Щель - модернизация	транспортировка воды	Диаметр 300 мм, общая протяженность 140 м	диаметр 300 мм, общая протяженность 140 м	зоны санитарной охраны в соответствии с требованиями СанПиН 2.1.4/1110-02
56	602041202	водопровод - модернизация	транспортировка воды	Диаметр 300 мм, протяженность 700 м	диаметр 300 мм, протяженность 700 м	зоны санитарной охраны в соответствии с требованиями СанПиН 2.1.4/1110-02
I очередь (среднесрочный период до 2030 г.)						
1	602041101	водозабор из р. Северная Двина - строительство	забор и подача воды в систему централизованного водоснабжения	Архангельская область	проектная производительность 230 тыс. м ³ /сут.	зоны санитарной охраны водозабора СанПиН 2.1.4.1110-02
2	602041103	насосная станция - строительство	подача питьевой воды	Архангельская область	проектная производительность 230 тыс. м ³ /сут.	первый пояс зоны санитарной охраны 15 м СанПиН 2.1.4/1110-02
3	602041201	водовод от проектируемого водозабора до ЦОСВ	транспортировка воды	Архангельская область, МО «Город Архангельск»	две нитки водовода диаметром по 1200 мм, протяженностью 43 400 м	зоны санитарной охраны в соответствии с требованиями СанПиН 2.1.4/1110-02
4	602041103	водопроводные насосные станции 19 шт. – модернизация	подача питьевой воды	МО «Город Архангельск»	по проекту	первый пояс зоны санитарной охраны 15 м СанПиН 2.1.4/1110-02
5	602041201	дюкер в две нитки через р. Юрас-модернизация	транспортировка воды	Октябрьский территориальный округ	Д=300 мм, общая протяженность 300 м	зоны санитарной охраны в соответствии с требованиями СанПиН 2.1.4/1110-02
6	602041202	водопровод – модернизация	транспортировка воды	пр. Ломоносова, пр. Сибиряковцев и далее по Талажскому шоссе до ВНС №91, Октябрьский территориальный округ	Д=500 мм, общая протяженность 4600 м	зоны санитарной охраны в соответствии с требованиями СанПиН 2.1.4/1110-02
7	602041202	водопровод – модернизация	транспортировка воды	Талажское шоссе до ВНС №92 в аэропорту «Талаги», Октябрьский территориальный округ	Д=300 мм, общая протяженность 4300 м	зоны санитарной охраны в соответствии с требованиями СанПиН 2.1.4/1110-02
8	602041202	дюкер через р. Соломбалка	транспортировка воды	р. Соломбалка в районе д.79 по ул. Маймаксанская	диаметр 400 мм, протяженность 100 м	зоны санитарной охраны в соответствии с требованиями СанПиН 2.1.4/1110-02
9	602041202	водопровод	транспортировка воды	территориальный округ Майская Горка	диаметр 200 мм, протяженность 1600 м	зоны санитарной охраны в соответствии с требованиями СанПиН 2.1.4/1110-02
10	602041202	водопровод – реконструкция	транспортировка воды	Маймаксанское шоссе от ул. Мостовая до ул. Маймаксанская д. 79, Соломбальский территориальный округ	диаметр 500 мм, протяженность 6000 м	зоны санитарной охраны в соответствии с требованиями СанПиН 2.1.4/1110-02
11	602041202	дюкер через р. Соломбалка – модернизация	транспортировка воды	р. Соломбалка, в районе пр. Никольский, Соломбальский территориальный округ	диаметр 150 мм, протяженность 430 м	зоны санитарной охраны в соответствии с требованиями СанПиН 2.1.4/1110-02
12	602041202	дюкер через р. Соломбалка – модернизация	транспортировка воды	р. Соломбалка, в районе 21-го Лесозавода, Соломбальский территориальный округ	диаметр 200 мм, протяженность 80 м	зоны санитарной охраны в соответствии с требованиями СанПиН 2.1.4/1110-02
13	602041202	водопровод – модернизация	транспортировка воды	Окружное шоссе от ул. Дачная до ул. Старожаровихинская, территориальные округа Майская Горка/ Варавино-Фактория	диаметр 300 мм, протяженность 5000 м	зоны санитарной охраны в соответствии с требованиями СанПиН 2.1.4/1110-02
14	602041202	водопровод - модернизация	транспортировка воды	пр. Советских Космонавтов от ул. Попова до ул. Логинова, Ломоносовский территориальный округ	диаметр 250 мм, протяженность 270 м	зоны санитарной охраны в соответствии с требованиями СанПиН 2.1.4/1110-02
15	602041202	сети магистрального водопровода - реконструкция	транспортировка воды	МО «Город Архангельск» территориальные округа: Октябрьский, Ломоносовский, Майская Горка, Варавино-Фактория, Исакогорский	общая протяженность 63,8 км	зоны санитарной охраны в соответствии с требованиями СанПиН 2.1.4/1110-02
16	602041202	водопроводные очистные сооружения – ВОС пос. Первых пятилеток – реконструкция	транспортировка воды	пос. Первых пятилеток Северный территориальный округ	проектная производительность 700,0 м ³ /сут.	зоны санитарной охраны в соответствии с требованиями СанПиН 2.1.4/1110-02
17	602041102	водопроводные очистные сооружения – ВОС о. Хабарка – реконструкция	очистка воды до нормативных требований	пос. Первых пятилеток Соломбальский территориальный округ	проектная производительность 400,0 м ³ /сут.	Зоны санитарной охраны в соответствии с требованиями СанПиН 2.1.4/1110-02
18	602041202	сети магистрального водопровода - реконструкция	очистка воды до нормативных требований	пос. Зеленый бор Исакогорский территориальный округ	общая протяженность 63,8 км	Зоны санитарной охраны в соответствии с требованиями СанПиН 2.1.4/1110-02
19	602041102	водопроводные очистные сооружения – ВОС пос. Зеленый бор – реконструкция	очистка воды до нормативных требований	пос. Зеленый бор Исакогорский территориальный округ	проектная производительность 300,0 м ³ /сут.	Зоны санитарной охраны в соответствии с требованиями СанПиН 2.1.4/1110-02
20	602041202	водопровод – реконструкция	транспортировка воды	от оз. Коровье до ВОС пос. Зеленый бор, Исакогорский территориальный округ	общая протяженность 8000 м	зоны санитарной охраны в соответствии с требованиями СанПиН 2.1.4/1110-02
21	602041202	водопровод – реконструкция	транспортировка воды	пос. Лесозавода №23 и пос. МЛП, Маймаксанский территориальный округ	общая протяженность 2000 м	зоны санитарной охраны в соответствии с требованиями СанПиН 2.1.4/1110-02
22	602041202	водопровод – реконструкция	транспортировка воды	мкр. Цигломень, Цигломенский территориальный округ	общая протяженность 300 м	зоны санитарной охраны в соответствии с требованиями СанПиН 2.1.4/1110-02
23	602041102	водопроводные очистные сооружения – ВОС пос. Экономия	очистка воды до нормативных требований	пос. Экономия, Маймаксанский территориальный округ	производительностью 700,0 м ³ /сут.	зоны санитарной охраны в соответствии с требованиями СанПиН 2.1.4/1110-02
24	602041102	водопроводные очистные сооружения – ВОС пос. Конвейер	очистка воды до нормативных требований	пос. Конвейер, Маймаксанский территориальный округ	производительностью 90,0 м ³ /сут.	зоны санитарной охраны в соответствии с требованиями СанПиН 2.1.4/1110-02
25	602041102	водопроводные очистные сооружения – ВОС пос. Лесная речка	очистка воды до нормативных требований	пос. Лесная речка, Исакогорский территориальный округ	по проекту	зоны санитарной охраны в соответствии с требованиями СанПиН 2.1.4/1110-02
26	602041202	водопровод – реконструкция	транспортировка воды	МО «Город Архангельск» Октябрьский территориальный округ, Ломоносовский территориальный округ.	диаметр 1000 мм, протяженность 6765 м	зоны санитарной охраны в соответствии с требованиями СанПиН 2.1.4/1110-02
27	602041202	Сети магистрального водопровода от ЦОСВ до пр. Московского (ЦОСВ – по ул. Вельской – по ул. П.Усова до пр. Московского) – реконструкция	транспортировка воды	МО «Город Архангельск» Ломоносовский территориальный округ, территориальный округ Майская Горка	общая протяженность 1054 м	зоны санитарной охраны в соответствии с требованиями СанПиН 2.1.4/1110-02
28	602041202	Сети магистрального водопровода по пр. Ленинградскому (д.21) – ул. Ф. Абрамова – ул. Никитова – ул. Воронина – пр. Ленинградскому, (д.411) – реконструкция	транспортировка воды	МО «Город Архангельск» Ломоносовский территориальный округ, территориальный округ Майская Горка, территориальный округ Варавино-Фактория	общая протяженность 9837 м	зоны санитарной охраны в соответствии с требованиями СанПиН 2.1.4/1110-02
29	602041202	Внутриквартальные сети водопровода микрорайона «ЛДК им. Ленина» – реконструкция	транспортировка воды	МО «Город Архангельск» территориальный округ Майская Горка	общая протяженность 5435 м	зоны санитарной охраны в соответствии с требованиями СанПиН 2.1.4/1110-02
30	602041202	Внутриквартальные сети водопровода микрорайона «Варавино» – реконструкция	транспортировка воды	МО «Город Архангельск» территориальный округ Варавино-Фактория	общая протяженность 7403 м	зоны санитарной охраны в соответствии с требованиями СанПиН 2.1.4/1110-02
31	602041202	Внутриквартальные сети водопровода от ул. Энтузиастов (д. 46) до ул. Кооперативная (д. 2)	транспортировка воды	МО «Город Архангельск» территориальный округ Майская Горка	общая протяженность 678 м	зоны санитарной охраны в соответствии с требованиями СанПиН 2.1.4/1110-02
32	602041202	Водопровод для технологического присоединения студенческого кампуса мирового уровня «Арктическая звезда»	транспортировка воды	МО «Город Архангельск» Октябрьский территориальный округ, пересечение просп. Ленинградского и наб. Северной Двины (между д.2 и д.5 по просп. Ленинградскому)	общая протяженность 30 м	зоны санитарной охраны в соответствии с требованиями СанПиН 2.1.4/1110-02
33	602041201	Водовод диаметром 1000 мм от очистных сооружений до Талажской автодороги в г. Архангельске (1 этап «Водовод Д=800 мм на участке ВОС до ул. Стрелковой») - реконструкция	транспортировка воды	МО «Город Архангельск» Октябрьский территориальный округ, кадастровый номер 29:22:000000:12923	общая протяженность 2079 м	зоны санитарной охраны в соответствии с требованиями СанПиН 2.1.4/1110-02
II очередь (долгосрочный период до 2040 г.)						
1	602041101	водозабор подземных вод на базе Архангельского месторождения пресных подземных вод – строительство	Забор и подача воды в систему централизованного водоснабжения	Архангельская область	по проекту	зоны санитарной охраны водозабора СанПиН 2.1.4.1110-02

№ п/п	Код объекта ^а	Наименование объекта	Назначение объекта	Местоположение размещаемого объекта	Характеристика объекта	Характеристика зон с особыми условиями использования территории
1.3.5. ВОДООТВЕДЕНИЕ ХОЗЯЙСТВЕННО-БЫТОВЫХ СТОЧНЫХ ВОД						
1 очередь (краткосрочный период до 2023 г.)						
1	602041303	КНС (39 объект) – реконструкция	перекачка сточных вод	МО «Город Архангельск» территориальные округа: Майская Горка, Варавино-Фактория, Октябрьский, Соломбальский, Исакогорский, Маймаксанский, Ломоносовский	по проекту	санитарно-защитная зона устанавливается в соответствии с СанПиН 2.2.1/2.1.1.1200-03
2	602041303	КНС-8 –реконструкция	перекачка сточных вод	6 мкр. территориальный округ Майская Горка	по проекту	санитарно-защитная зона устанавливается в соответствии с СанПиН 2.2.1/2.1.1.1200-03
3	602041303	КНС-11 –реконструкция	перекачка сточных вод	пос. 2-ой Лесозавод, территориальный Варавино-Фактория	по проекту	санитарно-защитная зона устанавливается в соответствии с СанПиН 2.2.1/2.1.1.1200-03
4	602041402	напорный коллектор –реконструкция	транспортировка сточных вод от КНС	с правого берега до о. Краснофлотский, территориальный округ Майская Горка	диаметр 500 мм протяженность 2000 м	не устанавливаются
5	602041402	напорный коллектор – реконструкция	транспортировка сточных вод от КНС	от РНС «Левый берег» до о. Краснофлотский, территориальные округа Исакогорский /Майская Горка	диаметр 500 мм протяженность 3500 м	не устанавливаются
6	602041402	напорный коллектор в две нитки от КНС №10 – реконструкция	транспортировка сточных вод от КНС	вдоль Окружного шоссе, территориальный округ Майская Горка	диаметр 800 мм, протяженность 890 м	не устанавливаются
7	602041402	напорный коллектор в две нитки от КНС «Реммелиомаш» – реконструкция	транспортировка сточных вод от КНС	вдоль Окружного шоссе, территориальный округ Майская Горка	диаметр 200 мм, протяженность 1440 м	не устанавливаются
8	602041402	напорный коллектор – реконструкция	транспортировка сточных вод от КНС	вдоль Окружного шоссе от ул. Русанова до ул. Дачная, территориальный округ Майская Горка	диаметр 500 мм, протяженность 2200 м	не устанавливаются
9	602041402	напорный коллектор от КНС №11 – реконструкция	транспортировка сточных вод от КНС	по Окружному шоссе от ул. Дорожная до ул. Русанова, территориальный округ Майская Горка	диаметр 500 мм, протяженность 2900 м	не устанавливаются
10	602041402	напорный коллектор от КНС-13 – реконструкция (первый этап)	транспортировка сточных вод от КНС	ул. Русанова, далее вдоль Окружного шоссе до ул. Дачная, территориальный округ Майская Горка	диаметр 600 мм, протяженность 1500 м	не устанавливаются
11	602041402	напорный коллектор от КНС-13 – реконструкция (второй этап)	транспортировка сточных вод от КНС	ул. Русанова, далее вдоль Окружного шоссе до ул. Дачная, территориальный округ Майская Горка	диаметр 500 мм, протяженность 2300 м	не устанавливаются
12	602041402	напорный коллектор в две нитки от КНС-9 – реконструкция	транспортировка сточных вод от КНС	Ул. Абрамова, территориальный округ Майская Горка	диаметр 150 мм, протяженность 250 м	не устанавливаются
13	602041402	напорный коллектор – реконструкция	транспортировка сточных вод от КНС	ул. Прокопия Галушина от д. №4 до д. №6, территориальный округ Майская Горка	диаметр 400 мм, протяженность 160 м	не устанавливаются
14	602041402	напорный коллектор от КНС-8 – реконструкция	транспортировка сточных вод от КНС	от ул. Осипенко, 20 до ул. Прокопия Галушина, территориальный округ Майская Горка	диаметр 250 мм, протяженность 400 м	не устанавливаются
15	602041402	напорный коллектор в две нитки от РНС «Левый Берег» – реконструкция	транспортировка сточных вод от КНС	пр. Ленинградский от д. №239 до ул. Ленина, территориальный округ Майская Горка	диаметр 500 мм, протяженность 2000 м	не устанавливаются
16	602041402	напорный коллектор от КНС-11 – реконструкция	транспортировка сточных вод от КНС	территориальный округ Варавино-Фактория	диаметр 500 мм, протяженность 3620 м	не устанавливаются
17	602041402	напорный коллектор от КНС-11 – реконструкция	транспортировка сточных вод от КНС	территориальный округ Варавино-Фактория	диаметр 500 мм, протяженность 3620 м	не устанавливаются
18	602041402	напорный коллектор от КНС-11 – реконструкция	транспортировка сточных вод от КНС	от КНС-11 до ул. Дорожная, территориальный округ Варавино-Фактория	диаметр 500 мм, протяженность 720 м	не устанавливаются
19	602041402	напорный коллектор от КНС «Селикатного завода» – реконструкция	транспортировка сточных вод от КНС	территориальный округ Варавино-Фактория	диаметр 300 мм, протяженность 200 м	не устанавливаются
20	602041402	напорный коллектор от КНС по ул. Стрелковая, 4 – реконструкция	транспортировка сточных вод от КНС	территориальный округ Ломоносовский	диаметр 300 мм, протяженность 110 м	не устанавливаются
21	602041402	напорный коллектор от КНС-5 – реконструкция	транспортировка сточных вод от КНС	территориальный округ Ломоносовский	диаметр 325 мм, протяженность 260 м	не устанавливаются
22	602041402	напорный коллектор в две нитки от КНС-10 – реконструкция	транспортировка сточных вод от КНС	по ул. Ленина до самотечного коллектора Д=1000 мм по ул. Тимме, территориальные округа Ломоносовский/Майская Горка	диаметр 800(600) мм, протяженность 13460 м	не устанавливаются
23	602041402	напорный коллектор в две нитки от КНС-3 – реконструкция	транспортировка сточных вод от КНС	от КНС-3 по ул. К. Маркса до колодца-газителя, территориальный округ Октябрьский	диаметр 150 мм, протяженность 640 м	не устанавливаются
24	602041402	напорный коллектор в две нитки от КНС «Аэропорт Талаги» – реконструкция	транспортировка сточных вод от КНС	от КНС «Аэропорт Талаги» до врезки в коллектор Д=1200 мм, территориальный округ Октябрьский	диаметр 300 мм, протяженность 12600 м	не устанавливаются
25	602041402	дюкер напорной канализации через р. Кузнечиха (2 шт.) – реконструкция с увеличением диаметра	транспортировка сточных вод от КНС	р. Кузнечиха в районе мкр. Первых пятилеток, территориальный округ Северный	диаметр 1000 мм, протяженность 740 м	не устанавливаются
26	602041402	напорный коллектор от ЦНКС до КОС ОАО «СПБК» – реконструкция первой нитки	транспортировка сточных вод от КНС	территориальный округ Северный	диаметр 1200 мм, протяженность 8557 м	не устанавливаются
27	602041402	напорный коллектор от ЦНКС до КОС ОАО «СПБК» – реконструкция второй нитки	транспортировка сточных вод от КНС	территориальный округ Северный	диаметр 1200 мм, протяженность 8656 м	не устанавливаются
28	602041402	напорный коллектор в две нитки от РНС «Соломбала» до КОС ОАО «СПБК» – реконструкция	транспортировка сточных вод от КНС	территориальные округа Соломбальский/Северный	диаметр 500 мм, протяженность 6300 м	не устанавливаются
29	602041401	самотечный коллектор от КНС-8 – реконструкция	транспортировка сточных вод	от ул. Прокопия Галушина до пр. Московский, территориальный округ Майская Горка	диаметр 500 мм протяженность 700 м	не устанавливаются
30	602041401	самотечный коллектор – реконструкция	транспортировка сточных вод	ул. Ф. Абрамова от ул. Красной Звезды до ул. Прокопия Галушина, территориальный округ Майская Горка	Диаметр 300 мм протяженность 400 м	не устанавливаются
31	602041401	самотечный коллектор – реконструкция	транспортировка сточных вод	По пр. Дзержинского, от д. №17 до ул. Воскресенская, территориальный округ Ломоносовский	диаметр 200 мм протяженность 340 м	не устанавливаются
32	602041401	самотечный коллектор – реконструкция	транспортировка сточных вод	пр. Дзержинского, от д. №17 до ул. Воскресенская, территориальный округ Ломоносовский	диаметр 200 мм протяженность 340 м	не устанавливаются
33	602041401	самотечный коллектор – реконструкция	транспортировка сточных вод	ул. Смольный Буян от ул. Стрелкова до ул. Урицкого, территориальный округ Ломоносовский	диаметр 600 мм протяженность 520 м	не устанавливаются
34	602041401	самотечный коллектор – реконструкция	транспортировка сточных вод	ул. Воскресенская от пр. Дзержинского до ул. Тимме, территориальный округ Ломоносовский	диаметр 400 мм протяженность 465 м	не устанавливаются
35	602041401	самотечный коллектор – реконструкция	транспортировка сточных вод	от ул. Урицкого до ЦНКС, территориальный округ Ломоносовский	диаметр 1000 мм протяженность 1700 м	не устанавливаются
36	602041401	самотечный коллектор – реконструкция	транспортировка сточных вод	ул. Воскресенская, от пр. Новгородский до пр. Обводный канал, территориальный округ Ломоносовский	диаметр 500 мм протяженность 550 м	не устанавливаются
37	602041401	самотечный коллектор – реконструкция	транспортировка сточных вод	ул. Гагарина от д. №59 до ул. Нагорная, территориальные округа Ломоносовский/Октябрьский	диаметр 400 мм протяженность 430 м	не устанавливаются
38	602041401	самотечный коллектор – реконструкция	транспортировка сточных вод	от жилого района «Аэропорт Талаги» до КНС «Аэропорт», территориальный округ Октябрьский	диаметр 300 мм протяженность 400 м	не устанавливаются
39	602041401	самотечный коллектор – реконструкция	транспортировка сточных вод	ул. Теснанова от проезда Бадигина до пр. Обводный канал, территориальный округ Октябрьский	диаметр 500 мм протяженность 180 м	не устанавливаются
40	602041401	самотечный коллектор – реконструкция	транспортировка сточных вод	по ул. Авиационная, от д. №11 до КНС, территориальный округ Октябрьский	диаметр 250 мм протяженность 120 м	не устанавливаются
41	602041401	самотечный коллектор – реконструкция	транспортировка сточных вод	ул. Советская, от ул. Красных партизан до ул. Маяковского, территориальный округ Соломбальский	диаметр 500 мм протяженность 400 м	не устанавливаются
42	602041401	самотечный коллектор – строительство	транспортировка сточных вод	от Володарского 45 до Ломоносова, 90 территориальный округ Ломоносовский	диаметр 300 мм, протяженность 420 м	не устанавливаются
Локальные зоны водоотведения						
1 очередь (краткосрочный период до 2023 г.)						
1	602041301	КОС пос. Турдеевск – строительство	очистка сточных вод до нормативных требований	территориальный округ Исакогорский	проектная производительность 700,0 м ³ /сут	санитарно-защитная зона СанПиН 2.2.1/2.1.1.1200-03
2	602041301	КОС пос. МЛП – строительство	очистка сточных вод до нормативных требований	о. Бревенник территориальный округ Маймаксанский	проектная производительность 300,0 м ³ /сут	санитарно-защитная зона СанПиН 2.2.1/2.1.1.1200-03
3	602041301	КОС пос. 29-го лесозавода – строительство	очистка сточных вод до нормативных требований	территориальный округ Маймаксанский	проектная производительность 450,0 м ³ /сут	санитарно-защитная зона СанПиН 2.2.1/2.1.1.1200-03
4	602041401	самотечный коллектор – реконструкция	транспортировка сточных вод	ул. Рейдовая, территориальный округ Исакогорский	диаметр 500 мм, протяженность 500 м	не устанавливаются
5	602041401	канализационные сети – реконструкция	транспортировка сточных вод	о. Бревенник, территориальный округ Маймаксанский	диаметр 150-200 мм, общая протяженность – 1160 м	не устанавливаются
6	602041402	напорный коллектор в две нитки от КНС-2 пос. Экономия – реконструкция	транспортировка сточных вод от КНС	территориальный округ Маймаксанский	диаметр 300 мм, протяженность 4000 м	не устанавливаются
7	602041402	напорный коллектор в две нитки от КНС-1 «Маймакса» – реконструкция	транспортировка сточных вод от КНС	территориальный округ Маймаксанский	диаметр 300 мм, протяженность 470 м	не устанавливаются
8	602041402	напорный коллектор в две нитки от КНС-2 «Маймакса» – реконструкция	транспортировка сточных вод от КНС	территориальный округ Маймаксанский	диаметр 300 мм, протяженность 840 м	не устанавливаются

№ п/п	Код объекта ³	Наименование объекта	Назначение объекта	Местоположение размещаемого объекта	Характеристика объекта	Характеристика зон с особыми условиями использования территории
9	602041401	самотечный коллектор от пос. 25-го Лесозавода до РНС «Маймакса» – реконструкция	транспортировка сточных вод	территориальный округ Маймаксанский	диаметр 600-500 мм, протяженность 1100 м	не устанавливаются
10	602041402	напорный коллектор в две нитки от РНС «Маймакса» – реконструкция	транспортировка сточных вод от КНС	территориальный округ Маймаксанский	диаметр 500 мм, протяженность 1160 м	не устанавливаются
11	602041402	напорный коллектор в две нитки от РНС Гидролизного завода – реконструкция	транспортировка сточных вод от КНС	территориальные округа: Маймаксанский/Северный	диаметр 400 мм, протяженность 13500 м	не устанавливаются
I очередь (среднесрочный период до 2030 г.)						
1	602041303	КНС "14-го Лесозавода"	перекачка сточных вод	МО «Город Архангельск», посёлок 14-го Лесозавода	по проекту	санитарно-защитная зона СанПиН 2.2.1/2.1.1.1200-03
2	602041303	КНС "21-го Лесозавода"	перекачка сточных вод	МО «Город Архангельск», микрорайон Южная Маймакса	по проекту	санитарно-защитная зона СанПиН 2.2.1/2.1.1.1200-03
3	602041303	КНС "Кегостров"	перекачка сточных вод	МО «Город Архангельск», микрорайон Кегостров	3 объекта	санитарно-защитная зона СанПиН 2.2.1/2.1.1.1200-03
4	602041301	КОС пос. Конвейер – строительство	очистка сточных вод до нормативных требований	территориальный округ Маймаксанский	проектная производительность 80,0 м ³ /сут	санитарно-защитная зона СанПиН 2.2.1/2.1.1.1200-03
5	602041407	Реконструкция сбросного коллектора комплекса КОС п. Цигломень (29:00:000000:106738)	сброс очищенных сточных вод	Цигломенский территориальный округ	Ду=300 мм, протяженность 1670 м	не устанавливаются
6	602041407	Реконструкция сбросного коллектора комплекса КОС п.Цигломень (29:00:000000:106739)	сброс очищенных сточных вод	Цигломенский территориальный округ	Ду=500 мм, протяженность 1800 м	не устанавливаются
1.3.6. СООРУЖЕНИЯ ДОЖДЕВОЙ КАНАЛИЗАЦИИ						
I очередь (среднесрочный период до 2030 г.)						
1	602041302	очистные сооружения дождевой канализации	сбор и очистка дождевых сточных вод	МО «Город Архангельск», Территориальный округ Майская Горка	1 шт.	санитарно-защитная зона СанПиН 2.2.1/2.1.1.1200-03
2	602041302	очистные сооружения дождевой канализации	сбор и очистка дождевых сточных вод	МО «Город Архангельск», Кузнечихинский промузел 1-й проезд	1 шт.	санитарно-защитная зона СанПиН 2.2.1/2.1.1.1200-03
3	602041302	очистные сооружения дождевой канализации	сбор и очистка дождевых сточных вод	МО «Город Архангельск», Соломбальский территориальный округ	2 шт.	санитарно-защитная зона СанПиН 2.2.1/2.1.1.1200-03
4	602041302	очистные сооружения дождевой канализации	сбор и очистка дождевых сточных вод	МО «Город Архангельск», Северный территориальный округ	1шт.	санитарно-защитная зона СанПиН 2.2.1/2.1.1.1200-03
5	602041302	очистные сооружения дождевой канализации	сбор и очистка дождевых сточных вод	МО «Город Архангельск», Соломбальские острова, Соломбальский территориальный округ	1шт.	санитарно-защитная зона СанПиН 2.2.1/2.1.1.1200-03
6	602041302	очистные сооружения дождевой канализации	сбор и очистка дождевых сточных вод	МО «Город Архангельск», мкр. Белая Гора Территориальный округ Варавино-Фактория	1шт.	санитарно-защитная зона СанПиН 2.2.1/2.1.1.1200-03
7	602041302	очистные сооружения дождевой канализации	сбор и очистка дождевых сточных вод	МО «Город Архангельск», пос. 29-го Лесозавода,	1шт.	санитарно-защитная зона СанПиН 2.2.1/2.1.1.1200-03
8	602041302	очистные сооружения дождевой канализации	сбор и очистка дождевых сточных вод	МО «Город Архангельск», мкр. Северная Маймакса, Маймаксанский территориальный округ	1шт.	санитарно-защитная зона СанПиН 2.2.1/2.1.1.1200-03
9	602041302	очистные сооружения дождевой канализации	сбор и очистка дождевых сточных вод	МО «Город Архангельск», пос. 23-го Лесозавода	1шт.	санитарно-защитная зона СанПиН 2.2.1/2.1.1.1200-03
10	602041302	очистные сооружения дождевой канализации	сбор и очистка дождевых сточных вод	МО «Город Архангельск», Маймаксанский лесной порт, Маймаксанский территориальный округ	1шт.	санитарно-защитная зона СанПиН 2.2.1/2.1.1.1200-03
11	602041302	очистные сооружения дождевой канализации	сбор и очистка дождевых сточных вод	МО «Город Архангельск», мкр. Хабарка	1шт.	санитарно-защитная зона СанПиН 2.2.1/2.1.1.1200-03
12	602041302	очистные сооружения дождевой канализации	сбор и очистка дождевых сточных вод	МО «Город Архангельск», мкр. Кегостров	1шт.	санитарно-защитная зона СанПиН 2.2.1/2.1.1.1200-03
13	602041302	очистные сооружения дождевой канализации	сбор и очистка дождевых сточных вод	МО «Город Архангельск», Цигломенский территориальный округ	1шт.	санитарно-защитная зона СанПиН 2.2.1/2.1.1.1200-03
14	602041302	очистные сооружения дождевой канализации	сбор и очистка дождевых сточных вод	МО «Город Архангельск», мкр. Левый Берег	1шт.	санитарно-защитная зона СанПиН 2.2.1/2.1.1.1200-03
15	602041302	очистные сооружения дождевой канализации	сбор и очистка дождевых сточных вод	МО «Город Архангельск», мкр. Краснофлотский	1шт.	санитарно-защитная зона СанПиН 2.2.1/2.1.1.1200-03
16	602041302	очистные сооружения дождевой канализации	сбор и очистка дождевых сточных вод	МО «Город Архангельск», мкр. Первых Пятилеток	1 шт.	санитарно-защитная зона СанПиН 2.2.1/2.1.1.1200-03
17	602041305	насосная станция дождевой канализации	сбор и перекачка дождевых сточных вод	МО «Город Архангельск», Территориальный округ Варавино-Фактория	2 шт.	санитарно-защитная зона СанПиН 2.2.1/2.1.1.1200-03
18	602041305	насосная станция дождевой канализации	сбор и перекачка дождевых сточных вод	МО «Город Архангельск», Территориальный округ Майская Горка	2 шт.	санитарно-защитная зона СанПиН 2.2.1/2.1.1.1200-03
19	602041305	насосная станция дождевой канализации	сбор и перекачка дождевых сточных вод	МО «Город Архангельск», Ломоносовский территориальный округ	2 шт.	санитарно-защитная зона СанПиН 2.2.1/2.1.1.1200-03
20	602041305	насосная станция дождевой канализации	сбор и перекачка дождевых сточных вод	МО «Город Архангельск», Октябрьский территориальный округ	2 шт.	санитарно-защитная зона СанПиН 2.2.1/2.1.1.1200-03
21	602041305	насосная станция дождевой канализации	сбор и перекачка дождевых сточных вод	МО «Город Архангельск», мкр. Привокзальный	1 шт.	санитарно-защитная зона СанПиН 2.2.1/2.1.1.1200-03
22	602041305	насосная станция дождевой канализации	сбор и перекачка дождевых сточных вод	МО «Город Архангельск», Октябрьский территориальный округ	1 шт.	санитарно-защитная зона СанПиН 2.2.1/2.1.1.1200-03
23	602041305	насосная станция дождевой канализации	сбор и перекачка дождевых сточных вод	МО «Город Архангельск», ист. р-он Соломбала	3 шт.	санитарно-защитная зона СанПиН 2.2.1/2.1.1.1200-03
24	602041305	насосная станция дождевой канализации	сбор и перекачка дождевых сточных вод	МО «Город Архангельск», мкр. Первых Пятилеток	1 шт.	санитарно-защитная зона СанПиН 2.2.1/2.1.1.1200-03
25	602041305	насосная станция дождевой канализации	сбор и перекачка дождевых сточных вод	МО «Город Архангельск», мкр. Южная Маймакса	1 шт.	санитарно-защитная зона СанПиН 2.2.1/2.1.1.1200-03
26	602041305	насосная станция дождевой канализации	сбор и перекачка дождевых сточных вод	МО «Город Архангельск», пос. 21-го Лесозавода	1 шт.	санитарно-защитная зона СанПиН 2.2.1/2.1.1.1200-03
27	602041305	насосная станция дождевой канализации	сбор и перекачка дождевых сточных вод	МО «Город Архангельск», мкр. Северная Маймакса	4 шт.	санитарно-защитная зона СанПиН 2.2.1/2.1.1.1200-03
28	602041305	насосная станция дождевой канализации	сбор и перекачка дождевых сточных вод	МО «Город Архангельск», мкр. 23-го Лесозавода	1 шт.	санитарно-защитная зона СанПиН 2.2.1/2.1.1.1200-03
29	602041305	насосная станция дождевой канализации	сбор и перекачка дождевых сточных вод	МО «Город Архангельск», мкр. Маймаксанский порт	3 шт.	санитарно-защитная зона СанПиН 2.2.1/2.1.1.1200-03
30	602041305	насосная станция дождевой канализации	сбор и перекачка дождевых сточных вод	МО «Город Архангельск», мкр. Хабарка	1 шт.	санитарно-защитная зона СанПиН 2.2.1/2.1.1.1200-03
31	602041305	насосная станция дождевой канализации	сбор и перекачка дождевых сточных вод	МО «Город Архангельск», Затон Исакогорка	1 шт.	санитарно-защитная зона СанПиН 2.2.1/2.1.1.1200-03
32	602041305	насосная станция дождевой канализации	сбор и перекачка дождевых сточных вод	МО «Город Архангельск», мкр. Бакарица	2 шт.	санитарно-защитная зона СанПиН 2.2.1/2.1.1.1200-03
33	602041305	насосная станция дождевой канализации	сбор и перекачка дождевых сточных вод	МО «Город Архангельск», мкр. Левый Берег	2 шт.	санитарно-защитная зона СанПиН 2.2.1/2.1.1.1200-03
34	602041305	насосная станция дождевой канализации	сбор и перекачка дождевых сточных вод	МО «Город Архангельск», мкр. Пирсы	1 шт.	санитарно-защитная зона СанПиН 2.2.1/2.1.1.1200-03
35	602041305	насосная станция дождевой канализации	сбор и перекачка дождевых сточных вод	МО «Город Архангельск», мкр. Кегостров	2 шт.	санитарно-защитная зона СанПиН 2.2.1/2.1.1.1200-03
36	602041305	насосная станция дождевой канализации	сбор и перекачка дождевых сточных вод	МО «Город Архангельск», пос. Цигломень	3 шт.	санитарно-защитная зона СанПиН 2.2.1/2.1.1.1200-03
37	602041305	насосная станция дождевой канализации	сбор и перекачка дождевых сточных вод	МО «Город Архангельск», мкр. Краснофлотский	1 шт.	санитарно-защитная зона СанПиН 2.2.1/2.1.1.1200-03
38	602041305	насосная станция дождевой канализации	сбор и перекачка дождевых сточных вод	МО «Город Архангельск», п. 29-го Лесозавода	1 шт.	санитарно-защитная зона СанПиН 2.2.1/2.1.1.1200-03

³ Код объекта – в соответствии с Приказом Минэкономразвития России от 09.01.2018 г. № 10 «Об утверждении Требований к описанию и отображению в документах территориального планирования объектов федерального значения, объектов регионального значения, объектов местного значения и о признании утратившим силу приказа Минэкономразвития России от 7 декабря 2016 г. № 793»

1.4. Планируемые объекты капитального строительства местного значения в области благоустройства и озеленения

№ п/п	Код объекта ⁴	Наименование объекта	Назначение объекта	Местоположение размещаемого объекта	Характеристика объекта	Характеристика зон с особыми условиями использования территории
1.	705010300	Петровский парк	зона озелененных территорий общего пользования (парки, скверы, бульвары, набережные)	МО «Город Архангельск», Петровский парк,1	-	не устанавливаются
2.	705010300	Парк у муниципального учреждения культуры «Культурный центр «Соломбала-Арт»	зона озелененных территорий общего пользования (парки, скверы, бульвары, набережные)	МО «Город Архангельск», Никольский пр-т	-	не устанавливаются

№ п/п	Код объекта ⁴	Наименование объекта	Назначение объекта	Местоположение размещаемого объекта	Характеристика объекта	Характеристика зон с особыми условиями использования территории
3.	705010300	Строительство Ломоносовского парка отдыха	зона озелененных территорий общего пользования (парки, скверы, бульвары, набережные)	МО «Город Архангельск», Ул.Гагарина, 35	-	не устанавливаются
4.	705010300	Парк отдыха	зона озелененных территорий общего пользования (парки, скверы, бульвары, набережные)	МО «Город Архангельск», ул. 23-й Гвардейской дивизии,1	-	не устанавливаются


⁴ Код объекта – в соответствии с Приказом Минэкономразвития России от 09.01.2018 г. № 10 «Об утверждении Требований к описанию и отображению в документах территориального планирования объектов федерального значения, объектов регионального значения, объектов местного значения и о признании утратившим силу приказа Минэкономразвития России от 7 декабря 2016 г. № 793»

2. ПАРАМЕТРЫ ФУНКЦИОНАЛЬНЫХ ЗОН, А ТАКЖЕ СВЕДЕНИЯ О ПЛАНИРУЕМЫХ ДЛЯ РАЗМЕЩЕНИЯ В НИХ ОБЪЕКТАХ ФЕДЕРАЛЬНОГО, РЕГИОНАЛЬНОГО И МЕСТНОГО ЗНАЧЕНИЯ, ЗА ИСКЛЮЧЕНИЕМ ЛИНЕЙНЫХ ОБЪЕКТОВ


№ п/п	Наименование функциональной зоны	Параметры функциональной зоны	Сведения о планируемых для размещения объектах федерального, регионального и местного значения
1	Жилые зоны		
1.1	Зона застройки многоэтажными жилыми домами (9 этажей и более)	Площадь, га – 594,0 Коэффициент плотности застройки – 2	Объекты регионального значения: Объект здравоохранения – 1. Школа искусств – 1. Объекты местного значения: Дошкольная образовательная организация – 6. Общеобразовательная организация – 4. Насосная станция дождевой канализации – 1. Канализационная насосная станция (КНС) – 2 (реконструкция).
1.2	Зона застройки среднетажными жилыми домами (от 5 до 8 этажей, включая мансардный)	Площадь, га – 639,3 Коэффициент плотности застройки – 1,7	Объекты регионального значения: Фондохранилище – 1 (реконструкция). Объекты местного значения: Дошкольная образовательная организация – 1. Общеобразовательная организация – 1. Культурный центр – 1. Котельная – 3. Котельная – 3 (реконструкция). Насосная станция дождевой канализации – 2. Канализационная насосная станция (КНС) – 2 (реконструкция).
1.3	Зона застройки малоэтажными жилыми домами (до 4 этажей, включая мансардный)	Площадь, га – 812,5 Коэффициент плотности застройки – 1,2	Объекты регионального значения: Объект здравоохранения – 1. Объекты местного значения: Котельная – 6. Котельная – 8 (реконструкция). Насосная станция дождевой канализации – 4. Канализационная насосная станция (КНС) – 2 (реконструкция).
1.4	Зона застройки индивидуальными жилыми домами	Площадь, га – 1852,6 Коэффициент плотности застройки – 0,4	Объекты регионального значения: Пожарная часть – 1. Объекты местного значения: Котельная – 3. Пункт редуцирования газа – 1. Канализационные очистные сооружения – 3. Насосная станция дождевой канализации – 5. Канализационная насосная станция (КНС) – 2 (реконструкция).
2	Зона смешанной и общественно-деловой застройки	Площадь, га – 400,7 Коэффициент плотности застройки – 1,7 Коэффициент плотности застройки для территорий, в границах которых предусматривается осуществление комплексного развития территории, ограниченных ул. Комсомольская, просп. Обводный канал, ул. Суворова, ул. Самойло и просп. Ломоносова, ул. Комсомольская, ул. Самойло, ул. Карельская – 2,4	Объекты регионального значения: Фондохранилище – 1. Музей – 3 (реконструкция). Концертный зал – 1 (реконструкция). Библиотека – 2 (реконструкция). Электрическая подстанция 110 кВ. Объекты местного значения: Дошкольная образовательная организация – 5. Общеобразовательная организация – 2. Спортивное сооружение – 1. Котельная – 1. Насосная станция дождевой канализации – 1
3	Общественно-деловые зоны		
3.1	Многофункциональная общественно-деловая зона	Площадь, га – 595,7 Коэффициент плотности застройки – 3,0	Объекты федерального значения: Музей – 3 (реконструкция). Объекты регионального значения: Общеобразовательная организация – 1. Спортивное сооружение – 1. Объект здравоохранения – 1. Пожарная часть – 1. Школа искусств – 1. Музей – 4 (реконструкция). Театр – 1 (реконструкция). Организация, реализующая программы профессионального и высшего образования – 1. Объекты местного значения: Дошкольная образовательная организация – 1. Котельная – 1 (реконструкция). Пункт редуцирования газа – 1. Насосная станция дождевой канализации – 4. Канализационная насосная станция (КНС) – 1. Канализационные очистные сооружения – 1 (реконструкция).
3.2	Зона специализированной общественной застройки	Площадь, га – 579,3 Коэффициент плотности застройки – 2,4	Объекты регионального значения: Организация, реализующая программы профессионального и высшего образования – 1. Спортивное сооружение – 3. Объект здравоохранения – 1. Школа искусств – 2. Театр – 1 (реконструкция). Музей – 1 (реконструкция). Объекты местного значения: Дошкольная образовательная организация – 11. Общеобразовательная организация – 10. Спортивное сооружение – 1. Спортивный зал – 1 (реконструкция здания теплицы-учебного класса МБОУ СПШ № 10). Электрическая подстанция – 1 (реконструкция). Насосная станция дождевой канализации – 2. Канализационная насосная станция (КНС) – 1.
4	Производственные зоны, зоны инженерной и транспортной инфраструктуры		
4.1	Производственная зона	Площадь, га – 2605,4 Коэффициент плотности застройки – 2,4	Объекты регионального значения: Пожарная часть – 2. Объекты местного значения: Электрическая подстанция – 1 (реконструкция). Котельная – 5. Котельная – 10 (реконструкция). Пункт редуцирования газа – 1. Насосная станция дождевой канализации – 4. Канализационные очистные сооружения – 3. Канализационные очистные сооружения – 3 (реконструкция). Канализационная насосная станция (КНС) – 1 (реконструкция).
4.2	Коммунально-складская зона	Площадь, га – 564,0 Коэффициент плотности застройки – 1,8	Объекты федерального значения: Причал – 1. Объекты регионального значения: Причал – 1. Место стоянки маломерных, спортивных парусных и прогулочных судов – 1. Пожарная часть – 2.

№ п/п	Наименование функциональной зоны	Параметры функциональной зоны	Сведения о планируемых для размещения объектах федерального, регионального и местного значения
			Объекты местного значения: Котельная – 4. Котельная – 2 (реконструкция). Насосная станция дождевой канализации – 1. Канализационные очистные сооружения – 1.
4.3	Зона инженерной инфраструктуры	Площадь, га – 84,2	Объекты местного значения: Котельная – 5. Котельная – 4 (реконструкция). Канализационные очистные сооружения – 10. Канализационные очистные сооружения – 2 (реконструкция). Насосная станция дождевой канализации – 14. Канализационная насосная станция (КНС) – 3. Канализационная насосная станция (КНС) – 4 (реконструкция). Пункт редуцирования газа – 5.
4.4	Зона транспортной инфраструктуры	Площадь, га – 2406,6	Объекты регионального значения: Пожарная часть – 1.
5	Зоны сельскохозяйственного использования	Площадь, га – 1184,8	-
5.1	Зона садоводческих, огороднических или дачных некоммерческих объединений граждан	Площадь, га – 387,5	-
6	Зоны рекреационного назначения	Площадь, га – 4772,8	Объекты регионального значения: Место стоянки маломерных, спортивных парусных и прогулочных судов – 1. Объекты местного значения: Котельная – 1. Канализационные очистные сооружения – 2. Насосная станция дождевой канализации – 1.
6.1	Зона озелененных территорий общего пользования	Площадь, га – 728,2	Объекты федерального значения: Музей – 1 (реконструкция). Объекты местного значения: Спортивное сооружение – 2. Парки, скверы, бульвары, набережные
6.2	Зона лесов	Площадь, га – 3762,3 Виды лесов: защитные - городские леса	-
6.3	Иные рекреационные зоны	Площадь, га – 24,3	-
7	Зона режимных территорий	Площадь, га – 338,1	Объекты местного значения: Пункт редуцирования газа – 1.
8	Зона акваторий	Площадь, га – 9006,7	-
9	Зоны специального назначения		
9.1	Зона озелененных территорий специального назначения	Площадь, га – 3551,9	Объекты регионального значения: Пожарная часть – 1.
9.2	Зона складбиц	Площадь, га – 173,9	-
9.3	Зона складирования и захоронения отходов	Площадь, га – 48,5	Объекты регионального значения: Объект по обработке, обезвреживанию, утилизации отходов – 3.


Приложение № 2 к Изменениям, которые вносятся в генеральный план муниципального образования «Город Архангельск» на расчетный срок до 2040 года

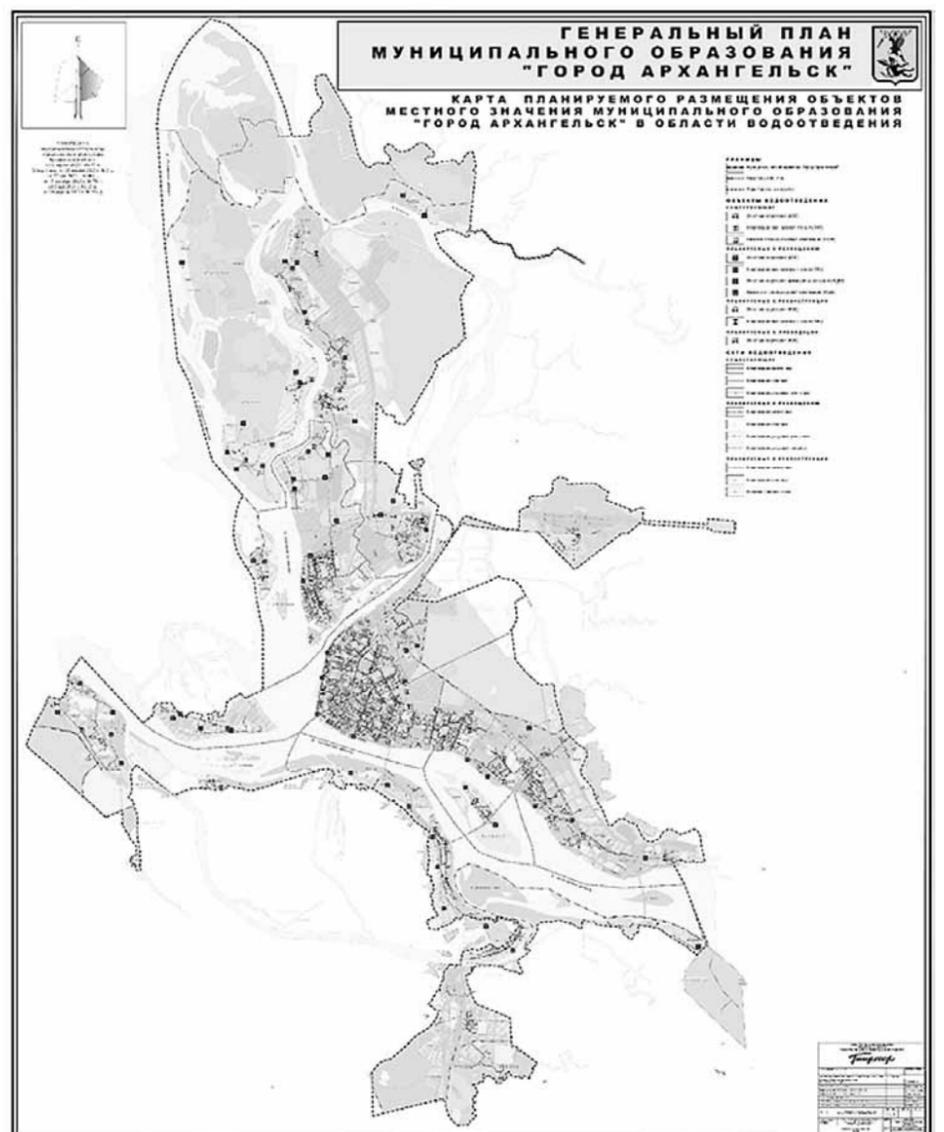

Приложение № 11
к Изменениям, которые
вносятся в генеральный план
муниципального образования
«Город Архангельск»
на расчетный срок до 2040 года

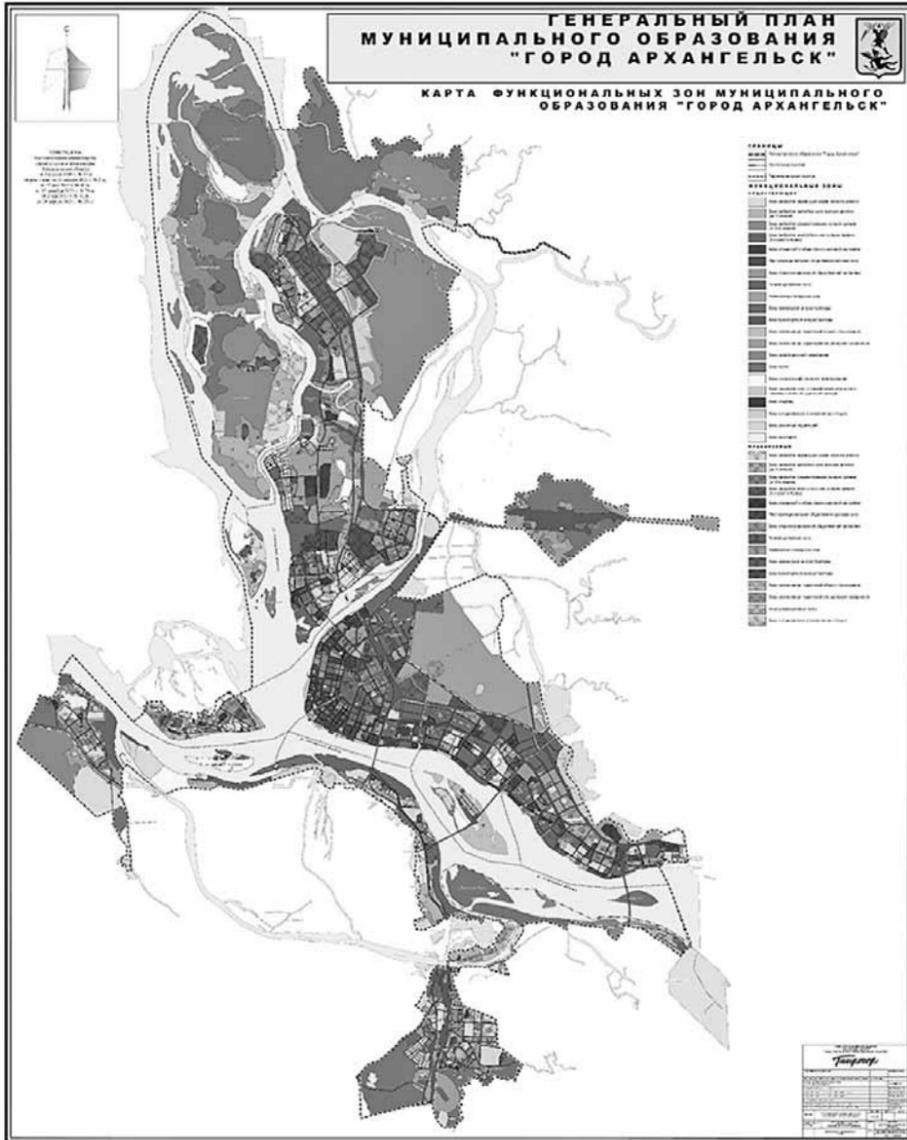

Приложение № 12
к Изменениям, которые
вносятся в генеральный план
муниципального образования
«Город Архангельск»
на расчетный срок до 2040 года

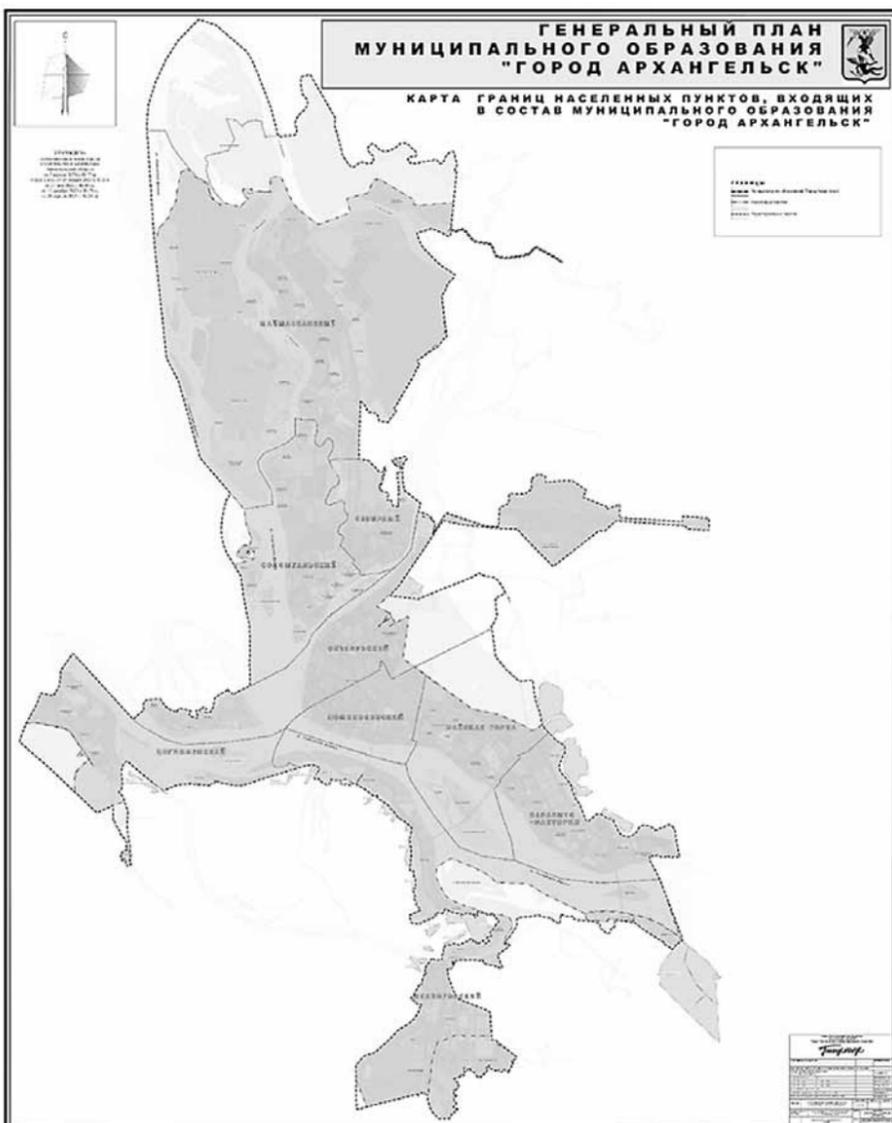

Оповещение о начале общественных обсуждений

Комиссия по землепользованию и застройке городского округа «Город Архангельск» извещает о начале проведения общественного обсуждения по проекту решения Главы городского округа «Город Архангельск» о предоставлении разрешения на условно разрешенный вид использования земельного участка площадью 141 кв. м в кадастровом квартале 29:22:060406, расположенного в территориальном округе Майская горка г. Архангельска по улице Донской;

«Ведение огородничества: Осуществление отдыха и (или) выращивания гражданами для собственных нужд сельскохозяйственных культур; размещение хозяйственных построек, не являющихся объектами недвижимости, предназначенных для хранения инвентаря и урожая сельскохозяйственных культур» (код (числовое обозначение) вида разрешенного использования земельного участка по классификатору видов разрешенного использования земельных участков, утвержденному приказом Росреестра от 10 ноября 2020 года № П/0412 «Об утверждении классификатора видов разрешенного использования земельных участков», - 13.1).

Общественные обсуждения проводятся с «23» мая 2025 года по «28» мая 2025 года.
Проект решения Главы городского округа «Город Архангельск» о предоставлении разрешения на условно разрешенный вид использования земельного участка, расположенного в территориальном округе Майская горка г. Архангельска по улице Донской, об утверждении схемы расположения земельного участка и информационные материалы по теме общественных обсуждений, включающие:

1. Схема расположения земельного участка на кадастровом плане территории,

представлены с 23 мая 2025 года:
1. На официальном информационном интернет-портале городского округа «Город Архангельск»: <http://www.arhcity.ru/?page=2418/0>.

2. На экспозиции по адресу: Администрация городского округа «Город Архангельск», г. Архангельск, пл. В.И. Ленина, д. 5, каб. 508.

Экспозиция открыта с «23» мая 2025 года по «28» мая 2025 года (с понедельника по пятницу, рабочие дни).
Часы работы экспозиции: с 9 часов 00 минут до 12 часов 00 минут и с 14 часов 00 минут до 15 часов 00 минут.
Консультации по экспозиции проекта по теме общественных обсуждений проводятся согласно следующему графику:

кабинет	дата	Время
каб. 508, тел. 60-74-83	26 мая 2025 года	с 9 часов 00 минут до 12 часов 00 минут с 14 часов 30 минут до 15 часов 00 минут

В период проведения общественных обсуждений участники общественных обсуждений имеют право вносить предложения и замечания, касающиеся обсуждаемого проекта посредством:

- официального информационного интернет-портала городского округа «Город Архангельск»: <https://lk.arhcity.ru/publichearings>.

- письменно в адрес организатора общественных обсуждений: пл. В.И. Ленина, д. 5, г. Архангельск, 163000;

- записи в книге (журнале) учета посетителей в период работы экспозиции проекта, подлежащего рассмотрению на общественных обсуждениях, и информационных материалов к проекту.

Организатором общественных обсуждений является Комиссия по землепользованию и застройке городского округа «Город Архангельск».

Контактные данные организатора: пл. В.И. Ленина, д. 5, г. Архангельск, 163000; тел/факс (8182) 60-74-66; адрес электронной почты: architect@arhcity.ru.

Форма подачи предложений и (или) замечания по проекту: опубликована на официальном информационном интернет-портале городского округа «Город Архангельск»: <http://www.arhcity.ru/?page=2418/0>.

Оповещение о начале общественных обсуждений

Комиссия по землепользованию и застройке городского округа «Город Архангельск» извещает о начале проведения общественного обсуждения по проекту решения Главы городского округа «Город Архангельск» о предоставлении разрешения на отклонение от предельных параметров разрешенного строительства объекта капитального строительства (индивидуальный жилой дом) на земельном участке площадью 1 332 кв. м с кадастровым номером 29:22:071601:135, расположенном в территориальном округе Варавино-Фактория г. Архангельска по ул. Октябрьской;

установление минимального отступа зданий, строений, сооружений от красной линии до 1,5 метров.
Общественные обсуждения проводятся с «23» мая 2025 года по «28» мая 2025 года.

Проект решения Главы городского округа «Город Архангельск» о предоставлении разрешения на отклонение от предельных параметров разрешенного строительства объекта капитального строительства (индивидуальный жилой дом) на земельном участке, расположенном в территориальном округе Варавино – Фактория г. Архангельска по ул. Октябрьской и информационные материалы по теме общественных обсуждений, включающие:

1. Схема планировочной организации земельного участка,

представлены с 23 мая 2025 года:
1. На официальном информационном интернет-портале городского округа «Город Архангельск»: <http://www.arhcity.ru/?page=2418/0>.

2. На экспозиции по адресу: Администрация городского округа «Город Архангельск», г. Архангельск, пл. В.И. Ленина, д. 5, каб. 508.

Экспозиция открыта с «23» мая 2025 года по «28» мая 2025 года (с понедельника по пятницу, рабочие дни).
Часы работы экспозиции: с 9 часов 00 минут до 12 часов 00 минут и с 14 часов 00 минут до 15 часов 00 минут.
Консультации по экспозиции проекта по теме общественных обсуждений проводятся согласно следующему графику:

кабинет	дата	Время
каб. 508, тел. 60-74-83	26 мая 2025 года	с 9 часов 00 минут до 12 часов 00 минут с 14 часов 30 минут до 15 часов 00 минут

В период проведения общественных обсуждений участники общественных обсуждений имеют право вносить предложения и замечания, касающиеся обсуждаемого проекта посредством:

- официального информационного интернет-портала городского округа «Город Архангельск»: <https://lk.arhcity.ru/publichearings>.

- письменно в адрес организатора общественных обсуждений: пл. В.И. Ленина, д. 5, г. Архангельск, 163000;

- записи в книге (журнале) учета посетителей в период работы экспозиции проекта, подлежащего рассмотрению на общественных обсуждениях, и информационных материалов к проекту.

Организатором общественных обсуждений является Комиссия по землепользованию и застройке городского округа «Город Архангельск».

Контактные данные организатора: пл. В.И. Ленина, д. 5, г. Архангельск, 163000; тел/факс (8182) 60-74-66; адрес электронной почты: architect@arhcity.ru.

Форма подачи предложений и (или) замечания по проекту: опубликована на официальном информационном интернет-портале городского округа «Город Архангельск»: <http://www.arhcity.ru/?page=2418/0>.

Оповещение о начале общественных обсуждений

Комиссия по землепользованию и застройке городского округа «Город Архангельск» извещает о начале проведения общественного обсуждения по проекту решения Главы городского округа «Город Архангельск» о предоставлении разрешения на условно разрешенный вид использования земельного участка в кадастровом квартале 29:22:080203 площадью 1 778 кв. м, расположенного в Исакогорском территориальном округе г. Архангельска по улице Дрейера, 53, корпус 1,

земельного участка в кадастровом квартале 29:22:023006 площадью 904 кв. м, расположенного в Соломбальском территориальном округе г. Архангельска по улице Валаевкина, 45

«малозэтажная многоквартирная жилая застройка: Размещение малозэтажных многоквартирных домов (многоквартирные дома высотой до 4 этажей, включая мансардный); обустройство спортивных и детских площадок, площадок для отдыха; размещение объектов обслуживания жилой застройки во встроенных, пристроенных и встроено-пристроенных помещениях малозэтажного многоквартирного дома, если общая площадь таких помещений в малозэтажном многоквартирном доме не составляет более 15% общей площади помещений дома.» (код (числовое обозначение) вида разрешенного использования земельного участка по классификатору видов разрешенного использования земельных участков, утвержденному приказом Росреестра от 10 ноября 2020 года № П/0412 «Об утверждении классификатора видов разрешенного использования земельных участков», - 2.1.1.).

Общественные обсуждения проводятся с «23» мая 2025 года по «28» мая 2025 года.

Проект решения Главы городского округа «Город Архангельск» о предоставлении разрешения на условно разрешенный вид использования земельных участков, расположенных в г. Архангельске, об утверждении схем расположения земельных участков и информационные материалы по теме общественных обсуждений, включающие:

1. Схема расположения земельного участка на кадастровом плане территории в кадастровом квартале 29:22:080203;
2. Схема расположения земельного участка на кадастровом плане территории в кадастровом квартале 29:22:023006,

представлены с 23 мая 2025 года:
1. На официальном информационном интернет-портале городского округа «Город Архангельск»: <http://www.arhcity.ru/?page=2418/0>.

2. На экспозиции по адресу: Администрация городского округа «Город Архангельск», г. Архангельск, пл. В.И. Ленина, д. 5, каб. 508.

Экспозиция открыта с «23» мая 2025 года по «28» мая 2025 года (с понедельника по пятницу, рабочие дни).
Часы работы экспозиции: с 9 часов 00 минут до 12 часов 00 минут и с 14 часов 00 минут до 15 часов 00 минут.
Консультации по экспозиции проекта по теме общественных обсуждений проводятся согласно следующему графику:

кабинет	дата	Время
каб. 508, тел. 60-74-83	26 мая 2025 года	с 9 часов 00 минут до 12 часов 00 минут с 14 часов 30 минут до 15 часов 00 минут

В период проведения общественных обсуждений участники общественных обсуждений имеют право вносить предложения и замечания, касающиеся обсуждаемого проекта посредством:

- официального информационного интернет-портала городского округа «Город Архангельск»: <https://lk.arhcity.ru/publichearings>.

- письменно в адрес организатора общественных обсуждений: пл. В.И. Ленина, д. 5, г. Архангельск, 163000;

- записи в книге (журнале) учета посетителей в период работы экспозиции проекта, подлежащего рассмотрению на общественных обсуждениях, и информационных материалов к проекту.

Организатором общественных обсуждений является Комиссия по землепользованию и застройке городского округа «Город Архангельск».

Контактные данные организатора: пл. В.И. Ленина, д. 5, г. Архангельск, 163000; тел/факс (8182) 60-74-66; адрес электронной почты: architect@arhcity.ru.

Форма подачи предложений и (или) замечания по проекту: опубликована на официальном информационном интернет-портале городского округа «Город Архангельск»: <http://www.arhcity.ru/?page=2418/0>.

Оповещение о начале общественных обсуждений

Комиссия по землепользованию и застройке городского округа «Город Архангельск» извещает о начале проведения общественного обсуждения по проекту решения Главы городского округа «Город Архангельск» о предоставлении разрешения на условно разрешенный вид использования земельного участка площадью 6 806 кв. м с кадастровым номером 29:22:031003:4, расположенного в Северном территориальном округе г. Архангельска по улице Партизанской;

1. Схема планировочной организации земельного участка,

представлены с 23 мая 2025 года:

1. На официальном информационном интернет-портале городского округа «Город Архангельск»: <http://www.arhcity.ru/?page=2418/0>.
2. На экспозиции по адресу: Администрация городского округа «Город Архангельск», г. Архангельск, пл. В.И. Ленина, д. 5, каб. 508.

Экспозиция открыта с «23» мая 2025 года по «28» мая 2025 года (с понедельника по пятницу, рабочие дни).
Часы работы экспозиции: с 9 часов 00 минут до 12 часов 00 минут и с 14 часов 00 минут до 15 часов 00 минут.
Консультации по экспозиции проекта по теме общественных обсуждений проводятся согласно следующему графику:

кабинет	дата	Время
каб. 508, тел. 60-74-83	26 мая 2025 года	с 9 часов 00 минут до 12 часов 00 минут с 14 часов 30 минут до 15 часов 00 минут

В период проведения общественных обсуждений участники общественных обсуждений имеют право вносить предложения и замечания, касающиеся обсуждаемого проекта посредством:

- официального информационного интернет-портала городского округа «Город Архангельск»: <https://lk.arhcity.ru/publichearings>.
- письменно в адрес организатора общественных обсуждений: пл. В.И. Ленина, д. 5, г. Архангельск, 163000;
- записи в книге (журнале) учета посетителей в период работы экспозиции проекта, подлежащего рассмотрению на общественных обсуждениях, и информационных материалов к проекту.

Организатором общественных обсуждений является Комиссия по землепользованию и застройке городского округа «Город Архангельск».

Контактные данные организатора: пл. В.И. Ленина, д. 5, г. Архангельск, 163000; тел./факс (8182) 60-74-66; адрес электронной почты: architect@arhcity.ru.

Форма подачи предложений и (или) замечания по проекту: опубликована на официальном информационном интернет-портале городского округа «Город Архангельск»: <http://www.arhcity.ru/?page=2418/0>.

Оповещение о начале общественных обсуждений

Комиссия по землепользованию и застройке городского округа «Город Архангельск» извещает о начале проведения общественного обсуждения по проекту решения Главы городского округа «Город Архангельск» о предоставлении разрешения на условно разрешенный вид использования

земельного участка в кадастровом квартале 29:22:060409 площадью 100 кв. м, расположенного в территориальном округе Майская горка г. Архангельска по улице Ленина, согласно утвержденной распоряжением Администрации городского округа «Город Архангельск» от 4 марта 2025 года № 988р схеме расположения земельного участка на кадастровом плане территории в кадастровом квартале 29:22:060409.

земельного участка в кадастровом квартале 29:22:060409 площадью 100 кв. м, расположенного в территориальном округе Майская горка г. Архангельска по улице Ленина, согласно утвержденной распоряжением Администрации городского округа «Город Архангельск» от 4 марта 2025 года № 988р схеме расположения земельного участка на кадастровом плане территории в кадастровом квартале 29:22:060409.

«Коммунальное обслуживание» (код (числовое обозначение) вида разрешенного использования земельного участка по классификатору видов разрешенного использования земельных участков, утвержденному приказом Росреестра от 10 ноября 2020 года № П/0412 «Об утверждении классификатора видов разрешенного использования земельных участков», - 3.1).
Общественные обсуждения проводятся с «23» мая 2025 года по «28» мая 2025 года.

Проект решения Главы городского округа «Город Архангельск» о предоставлении разрешения на условно разрешенный вид использования земельного участка, расположенного в территориальном округе Майская горка г. Архангельска по ул. Ленина и информационные материалы по теме общественных обсуждений, включающие:

1.	Распоряжение Администрации городского округа "Город Архангельск" от 4 марта 2025 года № 988р,
	Схема расположения земельного участка на кадастровом плане территории, утвержденная распоряжением Администрации городского округа "Город Архангельск" от 4 марта 2025 года № 988р,
	Распоряжение Администрации городского округа "Город Архангельск" от 4 марта 2025 года № 988р,
	Схема расположения земельного участка на кадастровом плане территории, утвержденная распоряжением Администрации городского округа "Город Архангельск" от 4 марта 2025 года № 988р,

представлены с 23 мая 2025 года:

1. На официальном информационном интернет-портале городского округа «Город Архангельск»: <http://www.arhcity.ru/?page=2418/0>.
2. На экспозиции по адресу: Администрация городского округа «Город Архангельск», г. Архангельск, пл. В.И. Ленина, д. 5, каб. 508.

Экспозиция открыта с «23» мая 2025 года по «28» мая 2025 года (с понедельника по пятницу, рабочие дни).
Часы работы экспозиции: с 9 часов 00 минут до 12 часов 00 минут и с 14 часов 00 минут до 15 часов 00 минут.
Консультации по экспозиции проекта по теме общественных обсуждений проводятся согласно следующему графику:

кабинет	дата	Время
каб. 508, тел. 60-74-83	26 мая 2025 года	с 9 часов 00 минут до 12 часов 00 минут с 14 часов 30 минут до 15 часов 00 минут

В период проведения общественных обсуждений участники общественных обсуждений имеют право вносить предложения и замечания, касающиеся обсуждаемого проекта посредством:

- официального информационного интернет-портала городского округа «Город Архангельск»: <https://lk.arhcity.ru/publichearings>.
- письменно в адрес организатора общественных обсуждений: пл. В.И. Ленина, д. 5, г. Архангельск, 163000;
- записи в книге (журнале) учета посетителей в период работы экспозиции проекта, подлежащего рассмотрению на общественных обсуждениях, и информационных материалов к проекту.

Организатором общественных обсуждений является Комиссия по землепользованию и застройке городского округа «Город Архангельск».

Контактные данные организатора: пл. В.И. Ленина, д. 5, г. Архангельск, 163000; тел./факс (8182) 60-74-66; адрес электронной почты: architect@arhcity.ru.

Форма подачи предложений и (или) замечания по проекту: опубликована на официальном информационном интернет-портале городского округа «Город Архангельск»: <http://www.arhcity.ru/?page=2418/0>.

Оповещение о начале общественных обсуждений

Комиссия по землепользованию и застройке городского округа «Город Архангельск» извещает о начале проведения общественного обсуждения по проекту решения Главы городского округа «Город Архангельск» о предоставлении разрешения на условно разрешенный вид использования земельных участков

площадью 2 022 кв. м с кадастровым номером 29:22:050518:22, расположенного в Ломоносовском территориальном округе г. Архангельска наб. Северной Двины,
площадью 914 кв. м с кадастровым номером 29:22:050518:1314, расположенного в Ломоносовском территориальном округе г. Архангельска наб. Северной Двины:

«Автомобильный транспорт» (код (числовое обозначение) вида разрешенного использования земельного участка по классификатору видов разрешенного использования земельных участков, утвержденному приказом Росреестра от 10 ноября 2020 года № П/0412 «Об утверждении классификатора видов разрешенного использования земельных участков», - 7.2).
«Улично-дорожная сеть» (код (числовое обозначение) вида разрешенного использования земельного участка по классификатору видов разрешенного использования земельных участков, утвержденному приказом Росреестра от 10 ноября 2020 года № П/0412 «Об утверждении классификатора видов разрешенного использования земельных участков», - 12.0.1).

Общественные обсуждения проводятся с «23» мая 2025 года по «28» мая 2025 года.

Проект решения Главы городского округа «Город Архангельск» о предоставлении разрешения на условно разрешенный вид использования земельных участков, расположенных в Ломоносовском территориальном округе г. Архангельска по набережной Северной Двины и информационные материалы по теме общественных обсуждений, включающие:

1.	Копии выписок из ЕГРН о земельных участках с кадастровыми номерами 29:22:050518:22, 29:22:050518:1314
----	---

представлены с 23 мая 2025 года:

1. На официальном информационном интернет-портале городского округа «Город Архангельск»: <http://www.arhcity.ru/?page=2418/0>.
2. На экспозиции по адресу: Администрация городского округа «Город Архангельск», г. Архангельск, пл. В.И. Ленина, д. 5, каб. 508.

Экспозиция открыта с «23» мая 2025 года по «28» мая 2025 года (с понедельника по пятницу, рабочие дни).
Часы работы экспозиции: с 9 часов 00 минут до 12 часов 00 минут и с 14 часов 00 минут до 15 часов 00 минут.
Консультации по экспозиции проекта по теме общественных обсуждений проводятся согласно следующему графику:

кабинет	дата	Время
каб. 508, тел. 60-74-83	26 мая 2025 года	с 9 часов 00 минут до 12 часов 00 минут с 14 часов 30 минут до 15 часов 00 минут

В период проведения общественных обсуждений участники общественных обсуждений имеют право вносить предложения и замечания, касающиеся обсуждаемого проекта посредством:

- официального информационного интернет-портала городского округа «Город Архангельск»: <https://lk.arhcity.ru/publichearings>.
- письменно в адрес организатора общественных обсуждений: пл. В.И. Ленина, д. 5, г. Архангельск, 163000;
- записи в книге (журнале) учета посетителей в период работы экспозиции проекта, подлежащего рассмотрению на общественных обсуждениях, и информационных материалов к проекту.

Организатором общественных обсуждений является Комиссия по землепользованию и застройке городского округа «Город Архангельск».

Контактные данные организатора: пл. В.И. Ленина, д. 5, г. Архангельск, 163000; тел./факс (8182) 60-74-66; адрес электронной почты: architect@arhcity.ru.

Форма подачи предложений и (или) замечания по проекту: опубликована на официальном информационном интернет-портале городского округа «Город Архангельск»: <http://www.arhcity.ru/?page=2418/0>.


Извещение о предоставлении земельного участка для индивидуального жилищного строительства

Департамент градостроительства Администрации городского округа «Город Архангельск» извещает о возможности предоставления земельного участка, расположенного в Цигломском территориальном округе г. Архангельска по ул. Второй рабочий квартал площадью 970 кв. м, для индивидуального жилищного строительства согласно представленной схеме расположения земельного участка.

Граждане, заинтересованные в предоставлении данного земельного участка для вышеуказанных целей, имеют право в течение тридцати дней со дня опубликования и размещения извещения подать заявление о намерении участвовать в аукционе на право заключения договора аренды данного земельного участка.

Граждане имеют право подать заявление:


- на адрес электронной почты департамента градостроительства Администрации городского округа «Город Архангельск»: architect@arhcity.ru;
- почтовым отправлением на адрес: 163000, г. Архангельск, пл. В.И. Ленина, д. 5, департамент градостроительства Администрации городского округа «Город Архангельск».

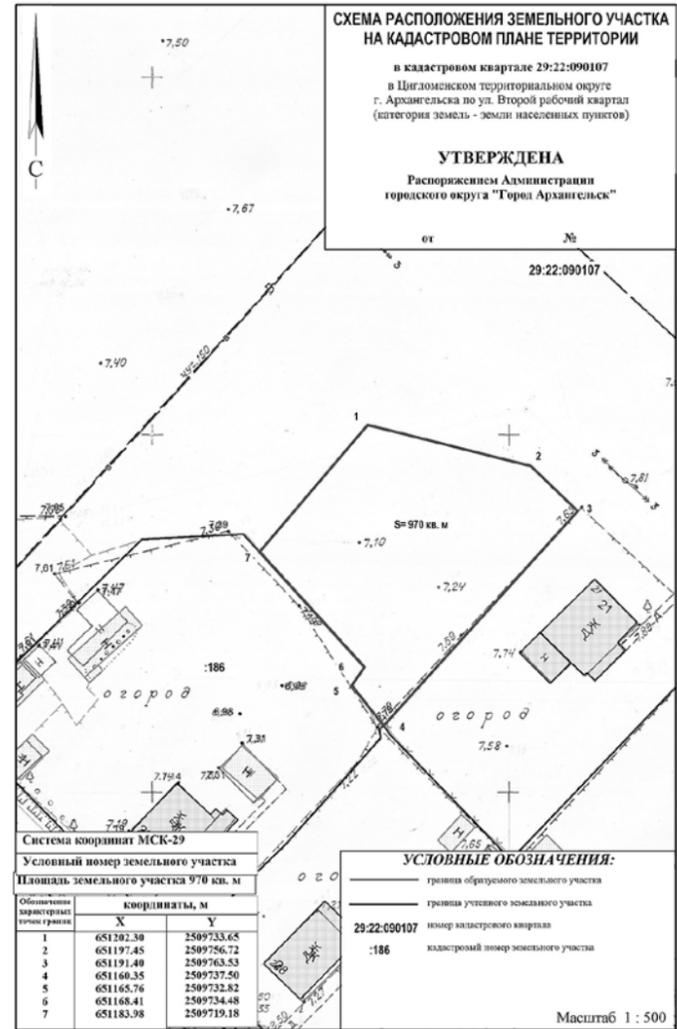

Сообщение о возможном установлении публичного сервитута для эксплуатации линейного объекта системы газоснабжения «Газопровод распределительный микрорайона Бакарица г. Архангельск»

1. Наименование уполномоченного органа, которым рассматривается ходатайство об установлении публичного сервитута	Администрация городского округа "Город Архангельск"
2. Цель установления публичного сервитута	для эксплуатации линейного объекта системы газоснабжения
3. Адрес или иное описание местоположения земельного участка (участков), в отношении которого испрашивается публичный сервитут	земельный участок, расположенный по адресу (местоположение): Российская Федерация, Архангельская область, городской округ город Архангельск, город Архангельск, улица Аллеевая, д. 20, кадастровый номер 29:22:081004:1056; земельный участок, расположенный по адресу (местоположение): Архангельская область, г. Архангельск, Исакогорский территориальный округ по ул. Адмирала Макарова, кадастровый номер 29:22:000000:8637; земельный участок, расположенный по адресу (местоположение): Российская Федерация, Архангельская область, городской округ город Архангельск, город Архангельск, улица Аллеевая, кадастровый номер 29:22:081004:1066; земельный участок, расположенный по адресу (местоположение): Архангельская обл., г. Архангельск, кадастровый номер 29:22:081004:1037; земельный участок, расположенный по адресу (местоположение): Российская Федерация, Архангельская область, городской округ город Архангельск, город Архангельск, улица Адмирала Макарова, кадастровый номер 29:22:081004:1069; земельный участок, расположенный по адресу (местоположение): Российская Федерация, Архангельская область, городской округ город Архангельск, город Архангельск, улица Адмирала Макарова, кадастровый номер 29:22:081004:1070; земельный участок, расположенный по адресу (местоположение): Российская Федерация, Архангельская область, городской округ город Архангельск, город Архангельск, улица Адмирала Макарова, кадастровый номер 29:22:081004:1067; земли кадастрового квартала 29:22:000000
4. Адрес, по которому заинтересованные лица могут ознакомиться с поступившим ходатайством об установлении публичного сервитута и прилагаемым к нему описанием местоположения границ публичного сервитута, подать заявление об учете прав на земельные участки, а также срок подачи указанных заявлений, время приема заинтересованных лиц для ознакомления с поступившим ходатайством об установлении публичного сервитута	Заинтересованные лица могут ознакомиться с поступившим ходатайством об установлении публичного сервитута и прилагаемым к нему описанием местоположения границ публичного сервитута в Администрации городского округа "Город Архангельск": по адресу: г. Архангельск, пл. В.И. Ленина, д. 5, каб. 407, тел. (8182) 607-279. Приемное время: понедельник - пятница (8:30-16:30), перерыв с 12:30 до 13:30. Правообладатели земельного участка, в отношении которого испрашивается публичный сервитут, если их права не зарегистрированы в Едином государственном реестре недвижимости, могут подать заявления в Администрацию муниципального образования "Город Архангельск" об учете их прав (обременения прав) на земельный участок с приложением копий документов, подтверждающих эти права (обременения прав), в течение тридцати дней со дня опубликования сообщения о возможном установлении публичных сервитутов.
5. Официальные сайты в информационно-телекоммуникационной сети "Интернет", на которых размещается сообщение о поступившем ходатайстве об установлении публичного сервитута	www.arhcity.ru
6. Реквизиты решений об утверждении документа территориального планирования, документации по планировке территории, программ комплексного развития систем коммунальной инфраструктуры поселения, городского округа, а также информации об инвестиционной программе субъекта естественных монополий, организации коммунального комплекса, указанных в ходатайстве об установлении публичного сервитута	Постановление Министерства строительства и архитектуры Архангельской области от 29.09.2020 № 68-п "Об утверждении правил землепользования и застройки городского округа "Город Архангельск"; Решение Архангельской городской Думы от 28.11.2012 № 495 "Об утверждении Программы комплексного развития систем коммунальной инфраструктуры муниципального образования "Город Архангельск" на период до 2025 года"
7. Официальные сайты в информационно-телекоммуникационной сети "Интернет", на которых размещены утвержденные документы территориального планирования, документация по планировке территории, программа комплексного развития систем коммунальной инфраструктуры поселения, городского округа, инвестиционная программа субъекта естественных монополий, организации коммунального комплекса, указанных в ходатайстве об установлении публичного сервитута	www.arhcity.ru , www.dvinaland.ru

Графическое описание местоположения границ публичных сервитутов с указанием координат характерных точек границ публичного сервитута:

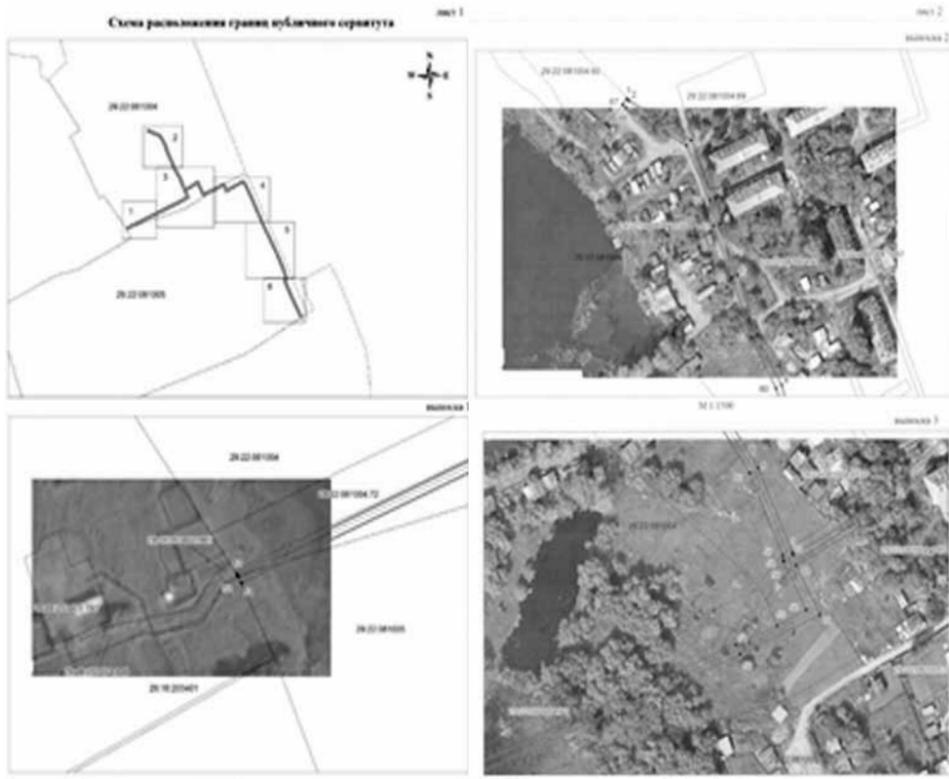

4. Адрес, по которому заинтересованные лица могут ознакомиться с поступившим ходатайством об установлении публичного сервитута и прилагаемым к нему описанием местоположения границ публичного сервитута, подать заявление об учете прав на земельные участки, а также срок подачи указанных заявлений, время приема заинтересованных лиц для ознакомления с поступившим ходатайством об установлении публичного сервитута	Заинтересованные лица могут ознакомиться с поступившим ходатайством об установлении публичного сервитута и прилагаемым к нему описанием местоположения границ публичного сервитута в Администрации городского округа "Город Архангельск": по адресу: г. Архангельск, пл. В.И. Ленина, д. 5, каб. 407, тел. (8182) 607-279. Приемное время: понедельник - пятница (8:30-16:30), перерыв с 12:30 до 13:30. Правообладатели земельного участка, в отношении которого испрашивается публичный сервитут, если их права не зарегистрированы в Едином государственном реестре недвижимости, могут подать заявления в Администрацию муниципального образования "Город Архангельск" об учете их прав (обременения прав) на земельный участок с приложением копий документов, подтверждающих эти права (обременения прав), в течение тридцати дней со дня опубликования сообщения о возможном установлении публичных сервитутов.
5. Официальные сайты в информационно-телекоммуникационной сети "Интернет", на которых размещается сообщение о поступившем ходатайстве об установлении публичного сервитута	www.arhcity.ru
6. Реквизиты решений об утверждении документа территориального планирования, документации по планировке территории, программ комплексного развития систем коммунальной инфраструктуры поселения, городского округа, а также информацию об инвестиционной программе субъекта естественных монополий, организации коммунального комплекса, указанных в ходатайстве об установлении публичного сервитута	Постановление Министерства строительства и архитектуры Архангельской области от 29.09.2020 № 68-п "Об утверждении правил землепользования и застройки городского округа "Город Архангельск"; Решение Архангельской городской Думы от 28.11.2012 № 495 "Об утверждении Программы комплексного развития систем коммунальной инфраструктуры муниципального образования "Город Архангельск" на период до 2025 года"
7. Официальные сайты в информационно-телекоммуникационной сети "Интернет", на которых размещены утвержденные документы территориального планирования, документация по планировке территории, программа комплексного развития систем коммунальной инфраструктуры поселения, городского округа, инвестиционная программа субъекта естественных монополий, организации коммунального комплекса, указанных в ходатайстве об установлении публичного сервитута	www.arhcity.ru, www.dvinaland.ru

Графическое описание местоположения границ публичных сервитутов с указанием координат характерных точек границ публичного сервитута:



Сообщение о возможном установлении публичного сервитута для эксплуатации линейного объекта системы газоснабжения «Газопровод распределительный ст.Исакогорка до п.Лесная речка г. Архангельск»




1. Наименование уполномоченного органа, которым рассматривается ходатайство об установлении публичного сервитута	Администрация городского округа "Город Архангельск"
2. Цель установления публичного сервитута	для эксплуатации линейного объекта системы газоснабжения
3. Адрес или иное описание местоположения земельного участка (участков), в отношении которого испрашивается публичный сервитут	земельный участок, расположенный по адресу (местоположение): Российская Федерация, Архангельская область, в городской округе "Город Архангельск", посёлок Лесная речка по Лахтинскому шоссе, кадастровый номер 29:16:221301:1104; земельный участок, расположенный по адресу (местоположение): обл. Архангельская, г. Архангельск, Исакогорский территориальный округ, кадастровый номер 29:22:081509:3; земельный участок, расположенный по адресу (местоположение): Архангельская область, г. Архангельск, Исакогорский территориальный округ, КИЗ "Исакогорка", кадастровый номер 29:22:000000:8629; земельный участок, расположенный по адресу (местоположение): Архангельская область, г. Архангельск, Исакогорский территориальный округ, по КИЗ "Исакогорка", кадастровый номер 29:00:000000:126; земельный участок, расположенный по адресу (местоположение): Архангельская область, г. Архангельск, Исакогорский территориальный округ по Лахтинскому шоссе, кадастровый номер 29:00:000000:139; земельный участок, расположенный по адресу (местоположение): Архангельская область, г. Архангельск, Исакогорский территориальный округ по Лахтинскому шоссе, кадастровый номер 29:16:221301:1100; земельный участок, расположенный по адресу (местоположение): Архангельская область, г. Архангельск, Исакогорский территориальный округ по Лахтинскому шоссе, кадастровый номер 29:16:221301:1098; земельный участок, расположенный по адресу (местоположение): Российская Федерация, Архангельская область, в границах ул. Магистральная и ул. Локомотивная и ул. Клепча, кадастровый номер 29:22:081507:2823; земельный участок, расположенный по адресу (местоположение): Архангельская область, г. Архангельск, кадастровый номер 29:22:081503:891; земли кадастрового квартала 29:22:000000
4. Адрес, по которому заинтересованные лица могут ознакомиться с поступившим ходатайством об установлении публичного сервитута и прилагаемым к нему описанием местоположения границ публичного сервитута, подать заявление об учете прав на земельные участки, а также срок подачи указанных заявлений, время приема заинтересованных лиц для ознакомления с поступившим ходатайством об установлении публичного сервитута	Заинтересованные лица могут ознакомиться с поступившим ходатайством об установлении публичного сервитута и прилагаемым к нему описанием местоположения границ публичного сервитута в Администрации городского округа "Город Архангельск": по адресу: г. Архангельск, пл. В.И. Ленина, д. 5, каб. 407, тел. (8182) 607-279. Приемное время: понедельник - пятница (8:30-16:30), перерыв с 12:30 до 13:30. Правообладатели земельного участка, в отношении которого испрашивается публичный сервитут, если их права не зарегистрированы в Едином государственном реестре недвижимости, могут подать заявления в Администрацию муниципального образования "Город Архангельск" об учете их прав (обременения прав) на земельный участок с приложением копий документов, подтверждающих эти права (обременения прав), в течение тридцати дней со дня опубликования сообщения о возможном установлении публичных сервитутов.

«Сообщение о возможном установлении публичного сервитута для эксплуатации линейного объекта системы газоснабжения «Газопровод распределительный в мкр. Зеленец г. Архангельск»

1. Наименование уполномоченного органа, которым рассматривается ходатайство об установлении публичного сервитута	Администрация городского округа "Город Архангельск"
2. Цель установления публичного сервитута	для эксплуатации линейного объекта системы газоснабжения
3. Адрес или иное описание местоположения земельного участка (участков), в отношении которого испрашивается публичный сервитут	земельный участок, расположенный по адресу (местоположение): Архангельская область, г. Архангельск, кадастровый номер 29:22:090405:594; земли кадастрового квартала 29:22:090405

5. Официальные сайты в информационно-телекоммуникационной сети "Интернет", на которых размещается сообщение о поступившем ходатайстве об установлении публичного сервитута	www.arhcity.ru
6. Реквизиты решений об утверждении документа территориального планирования, документации по планировке территории, программ комплексного развития систем коммунальной инфраструктуры поселения, городского округа, а также информации об инвестиционной программе субъекта естественных монополий, организации коммунального комплекса, указанных в ходатайстве об установлении публичного сервитута	Постановление Министерства строительства и архитектуры Архангельской области от 29.09.2020 № 68-п "Об утверждении правил землепользования и застройки городского округа "Город Архангельск"; Решение Архангельской городской Думы от 28.11.2012 № 495 "Об утверждении Программы комплексного развития систем коммунальной инфраструктуры муниципального образования "Город Архангельск" на период до 2025 года"
7. Официальные сайты в информационно-телекоммуникационной сети "Интернет", на которых размещены утвержденные документы территориального планирования, документация по планировке территории, программа комплексного развития систем коммунальной инфраструктуры поселения, городского округа, инвестиционная программа субъекта естественных монополий, организации коммунального комплекса, указанных в ходатайстве об установлении публичного сервитута	www.arhcity.ru, www.dvinaland.ru

Графическое описание местоположения границ публичных сервитутов с указанием координат характерных точек границ публичного сервитута:

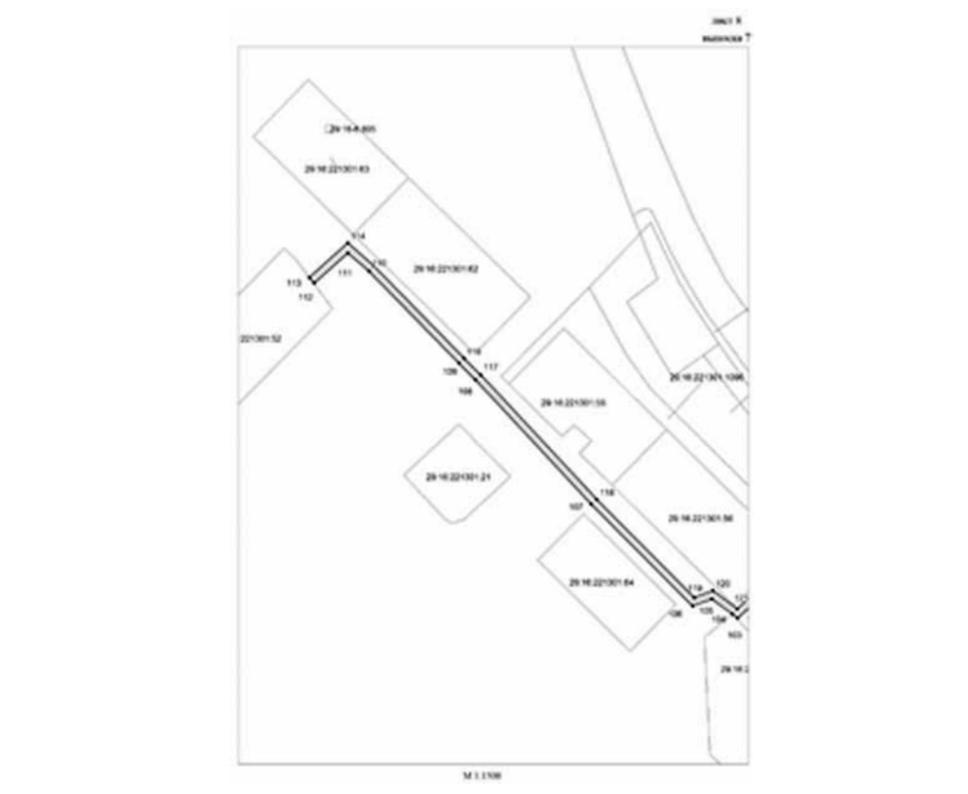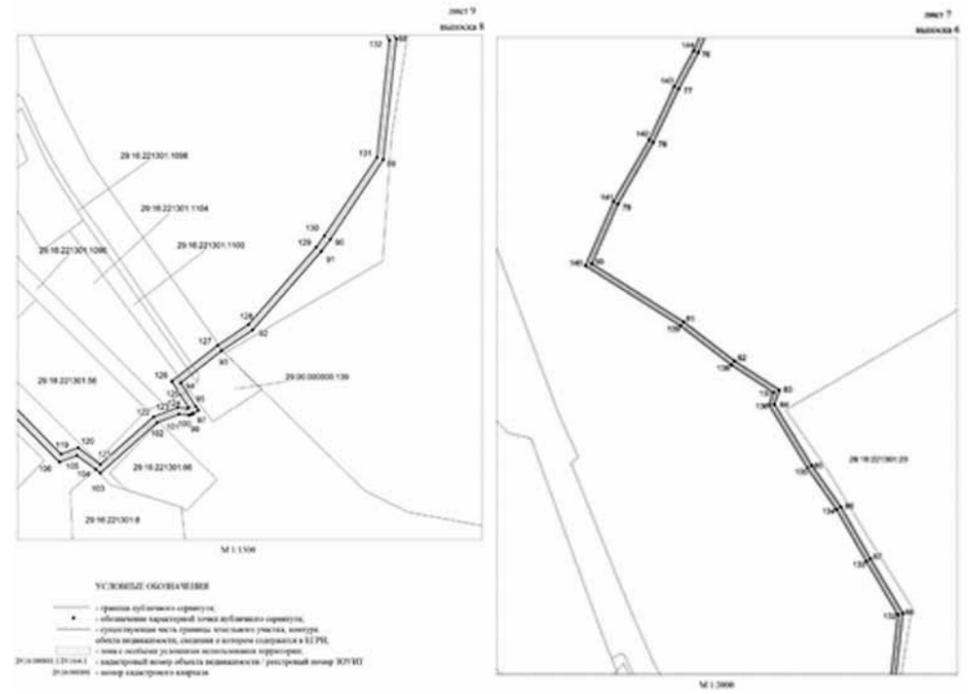
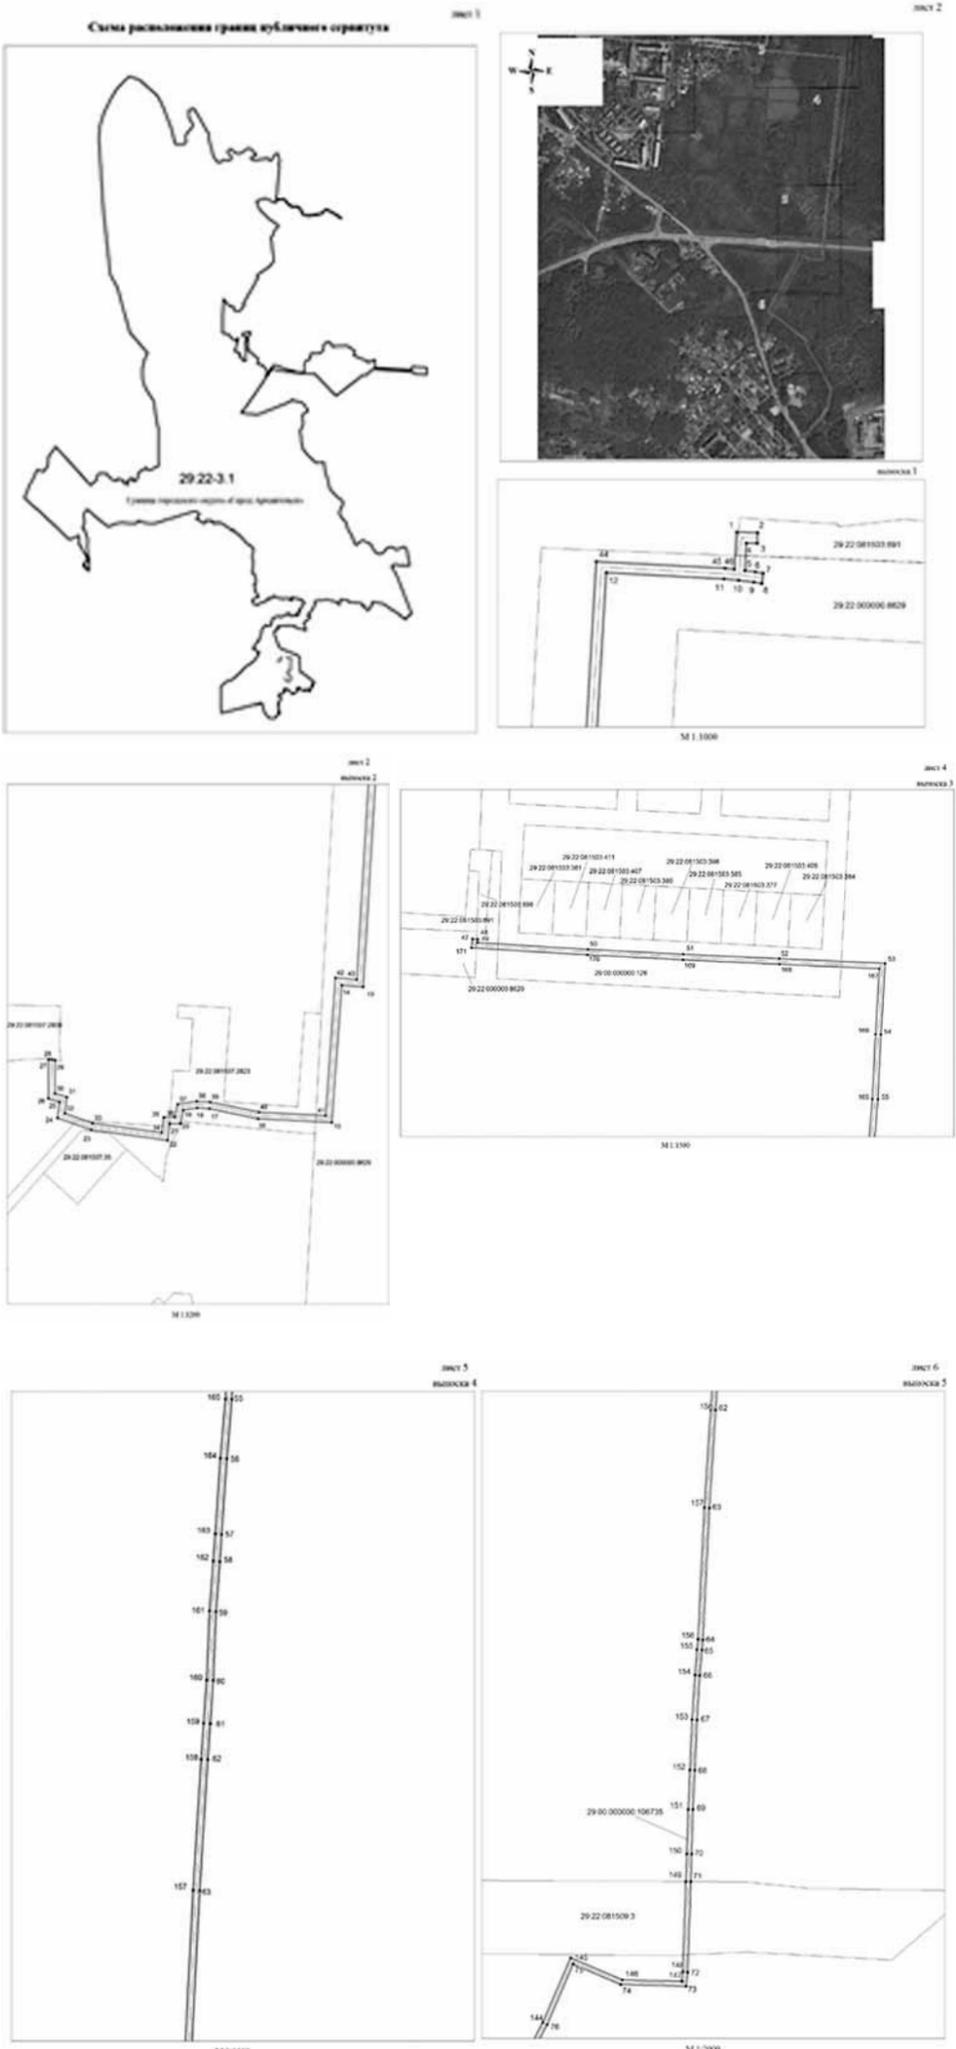


Сообщение о возможном установлении публичного сервитута для эксплуатации линейного объекта системы газоснабжения «Газопровод распределительный по пр. Ленинградский мкр. Жаровиха в г. Архангельске»

1. Наименование уполномоченного органа, которым рассматривается ходатайство об установлении публичного сервитута	Администрация городского округа "Город Архангельск"
2. Цель установления публичного сервитута	для эксплуатации линейного объекта системы газоснабжения
3. Адрес или иное описание местоположения земельного участка (участков), в отношении которого испрашивается публичный сервитут	земельный участок, расположенный по адресу (местоположение): Архангельская область, г. Архангельск, территориальный округ Варавино-Фактория, по просп. Ленинградскому, кадастровый номер 29:22:073005:116; земельный участок, расположенный по адресу (местоположение): Архангельская область, г. Архангельск, территориальный округ Варавино-Фактория, кадастровый номер 29:22:000000:8645; земельный участок, расположенный по адресу (местоположение): Архангельская область, г. Архангельск, территориальный округ Варавино-Фактория, пр. Ленинградский, кадастровый номер 29:22:000000:7996; земельный участок, расположенный по адресу (местоположение): Российская Федерация, Архангельская область, городской округ город Архангельск, город Архангельск, кадастровый номер 29:22:073006:489; земельный участок, расположенный по адресу (местоположение): Архангельская область, г. Архангельск, территориальный округ Варавино-Фактория, кадастровый номер 29:22:073005:5; земельный участок, расположенный по адресу (местоположение): Российская Федерация, Архангельская обл., городской округ город Архангельск, г. Архангельск, ул. Старожаровихинская, кадастровый номер 29:22:000000:12798; земельный участок, расположенный по адресу (местоположение): Архангельская область, г. Архангельск, территориальный округ Варавино-Фактория, кадастровый номер 29:22:073006:228; земельный участок, расположенный по адресу (местоположение): Архангельская область, г. Архангельск, территориальный округ Варавино-Фактория, кадастровый номер 29:22:073106:114; земельный участок, расположенный по адресу (местоположение): Архангельская область, г. Архангельск, территориальный округ Варавино-Фактория, кадастровый номер 29:22:000000:8500; земельный участок, расположенный по адресу (местоположение): Российская Федерация, Архангельская обл., городской округ город Архангельск г. Архангельск, ул. Старожаровихинская, кадастровый номер 29:22:000000:12800; земельный участок, расположенный по адресу (местоположение): Архангельская область, г. Архангельск, территориальный округ Варавино-Фактория, кадастровый номер 29:22:073110:80; земельный участок, расположенный по адресу (местоположение): Архангельская область, г. Архангельск, территориальный округ Варавино-Фактория, кадастровый номер 29:22:072802:77; земельный участок, расположенный по адресу (местоположение): Российская Федерация, Архангельская область, городской округ город Архангельск, кадастровый номер 29:22:073006:483; земельный участок, расположенный по адресу (местоположение): Российская Федерация, Архангельская область, городской округ город Архангельск, кадастровый номер 29:22:073006:488;

	<p>земельный участок, расположенный по адресу (местоположение): Архангельская обл., г. Архангельск, территориальный округ Варавино-Фактория по пр. Ленинградскому, кадастровый номер 29:22:072801:30;</p> <p>земельный участок, расположенный по адресу (местоположение): Архангельская обл., г. Архангельск, территориальный округ Варавино-Фактория от проспекта Ленинградского до кладбища "Жаровихинское", кадастровый номер 29:22:000000:12571;</p> <p>земельный участок, расположенный по адресу (местоположение): Российская Федерация, Архангельская область, г.о. город Архангельск, город Архангельск, улица Старожаровихинская, кадастровый номер 29:22:073006:475; земли кадастрового квартала 29:22:000000</p>
4. Адрес, по которому заинтересованные лица могут ознакомиться с поступившим ходатайством об установлении публичного сервитута и прилагаемым к нему описанием местоположения границ публичного сервитута, подать заявление об учете прав на земельные участки, а также срок подачи указанных заявлений, время приема заинтересованных лиц для ознакомления с поступившим ходатайством об установлении публичного сервитута	<p>Заинтересованные лица могут ознакомиться с поступившим ходатайством об установлении публичного сервитута и прилагаемым к нему описанием местоположения границ публичного сервитута в Администрации городского округа "Город Архангельск": по адресу: г. Архангельск, пл. В.И. Ленина, д. 5, каб. 407, тел. (8182) 607-279. Приемное время: понедельник - пятница (8:30-16:30), перерыв с 12:30 до 13:30.</p> <p>Правообладатели земельного участка, в отношении которого испрашивается публичный сервитут, если их права не зарегистрированы в Едином государственном реестре недвижимости, могут подать заявления в Администрацию муниципального образования "Город Архангельск" об учете их прав (обременения прав) на земельный участок с приложением копий документов, подтверждающих эти права (обременения прав), в течение тридцати дней со дня опубликования сообщения о возможном установлении публичных сервитутов.</p>
5. Официальные сайты в информационно-телекоммуникационной сети "Интернет", на которых размещается сообщение о поступившем ходатайстве об установлении публичного сервитута	<p>www.arhcity.ru</p>
6. Реквизиты решений об утверждении документа территориального планирования, документации по планировке территории, программ комплексного развития систем коммунальной инфраструктуры поселения, городского округа, а также информации об инвестиционной программе субъекта естественных монополий, организации коммунального комплекса, указанных в ходатайстве об установлении публичного сервитута	<p>Постановление Министерства строительства и архитектуры Архангельской области от 29.09.2020 № 68-п "Об утверждении правил землепользования и застройки городского округа "Город Архангельск";</p> <p>Решение Архангельской городской Думы от 28.11.2012 № 495 "Об утверждении Программы комплексного развития систем коммунальной инфраструктуры муниципального образования "Город Архангельск" на период до 2025 года"</p>
7. Официальные сайты в информационно-телекоммуникационной сети "Интернет", на которых размещены утвержденные документы территориального планирования, документация по планировке территории, программа комплексного развития систем коммунальной инфраструктуры поселения, городского округа, инвестиционная программа субъекта естественных монополий, организации коммунального комплекса, указанных в ходатайстве об установлении публичного сервитута	<p>www.arhcity.ru, www.dvinaland.ru</p>

Графическое описание местоположения границ публичных сервитутов с указанием координат характерных точек границ публичного сервитута:

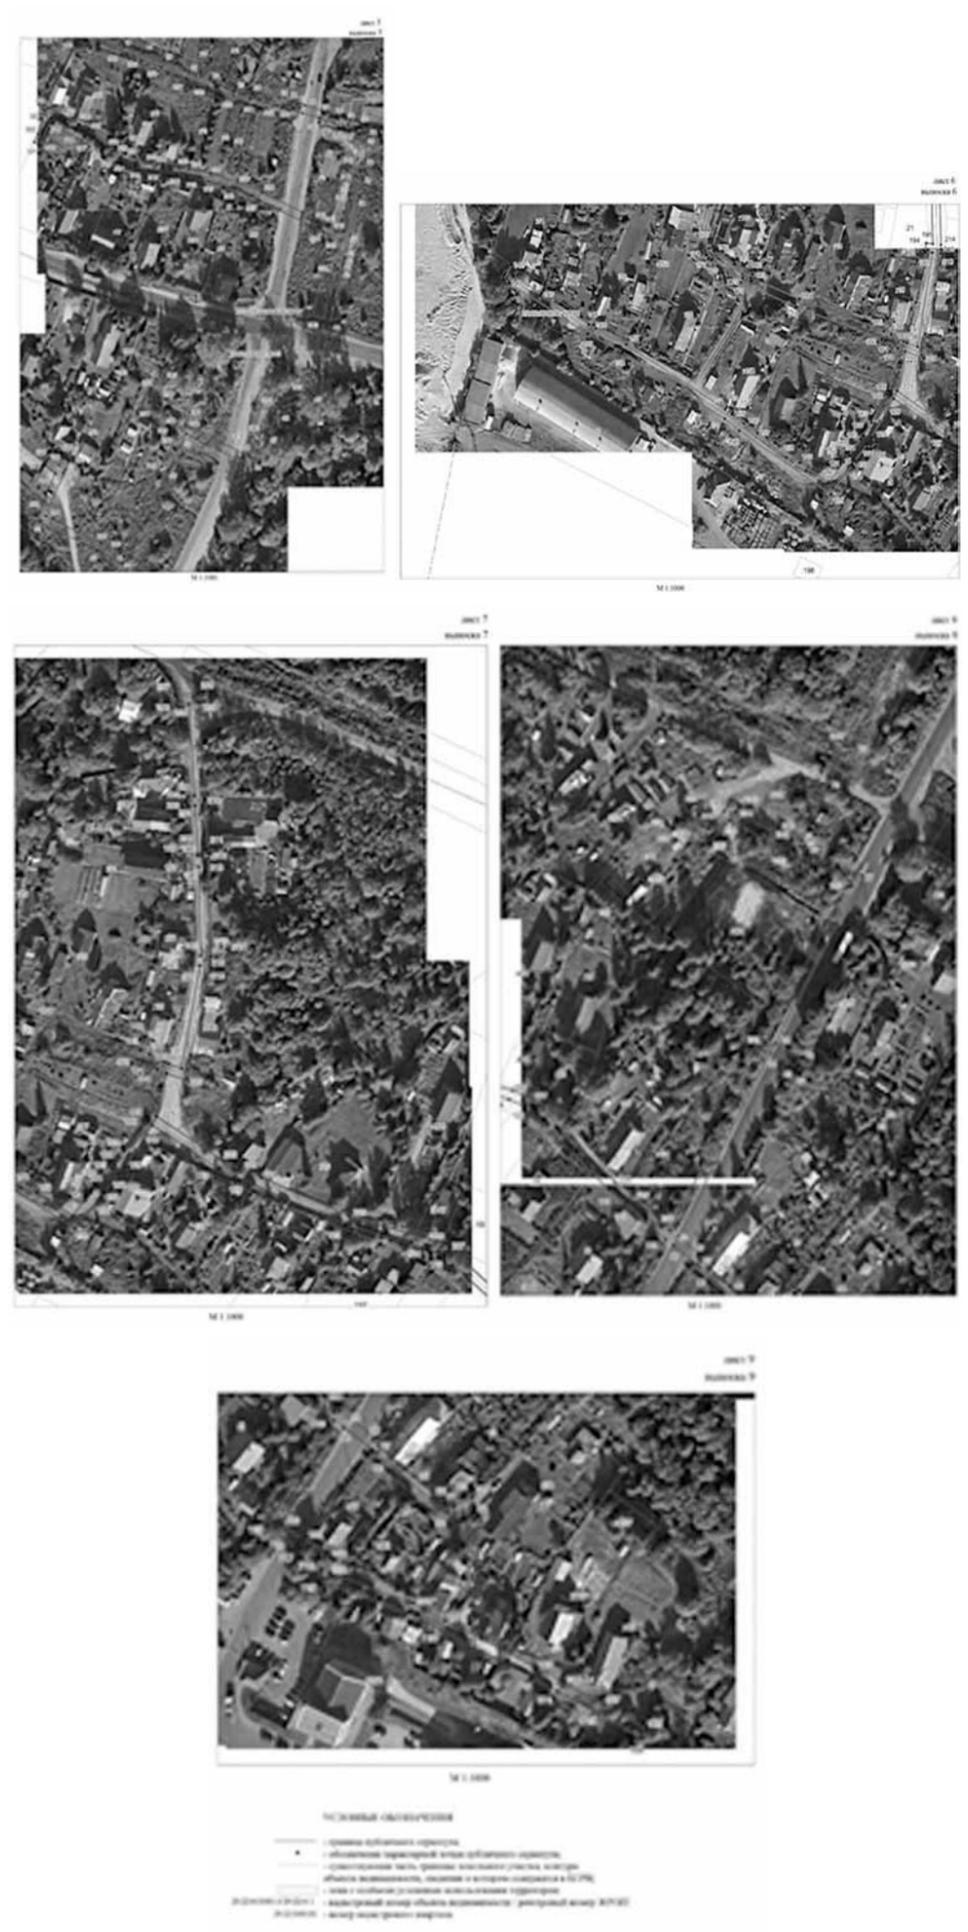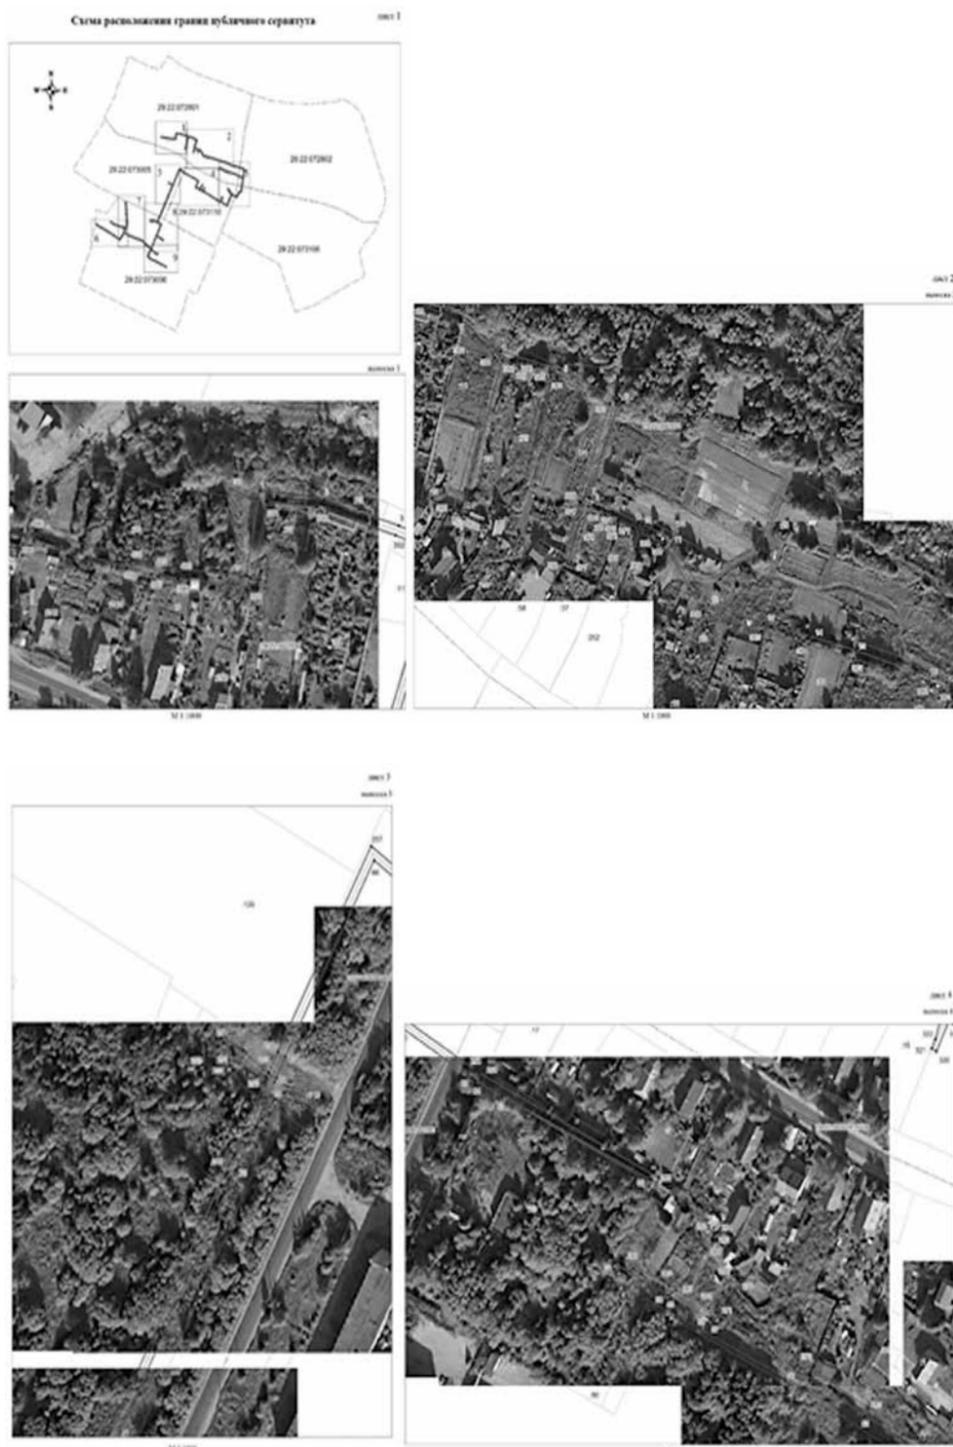


Сообщение о возможном установлении публичного сервитута для эксплуатации линейного объекта системы газоснабжения «Газопровод распределительный по ул. Пирсовая г. Архангельск»

1. Наименование уполномоченного органа, которым рассматривается ходатайство об установлении публичного сервитута	<p>Администрация городского округа "Город Архангельск"</p>
2. Цель установления публичного сервитута	<p>для эксплуатации линейного объекта системы газоснабжения</p>
3. Адрес или иное описание местоположения земельного участка (участков), в отношении которого испрашивается публичный сервитут	<p>земельный участок, расположенный по адресу (местоположение): Архангельская область, г. Архангельск, кадастровый номер 29:22:080204:693; земли кадастрового квартала 29:22:080204</p>
4. Адрес, по которому заинтересованные лица могут ознакомиться с поступившим ходатайством об установлении публичного сервитута и прилагаемым к нему описанием местоположения границ публичного сервитута, подать заявление об учете прав на земельные участки, а также срок подачи указанных заявлений, время приема заинтересованных лиц для ознакомления с поступившим ходатайством об установлении публичного сервитута	<p>Заинтересованные лица могут ознакомиться с поступившим ходатайством об установлении публичного сервитута и прилагаемым к нему описанием местоположения границ публичного сервитута в Администрации городского округа "Город Архангельск": по адресу: г. Архангельск, пл. В.И. Ленина, д. 5, каб. 407, тел. (8182) 607-279. Приемное время: понедельник - пятница (8:30-16:30), перерыв с 12:30 до 13:30.</p> <p>Правообладатели земельного участка, в отношении которого испрашивается публичный сервитут, если их права не зарегистрированы в Едином государственном реестре недвижимости, могут подать заявления в Администрацию муниципального образования "Город Архангельск" об учете их прав (обременения прав) на земельный участок с приложением копий документов, подтверждающих эти права (обременения прав), в течение тридцати дней со дня опубликования сообщения о возможном установлении публичных сервитутов.</p>
5. Официальные сайты в информационно-телекоммуникационной сети "Интернет", на которых размещается сообщение о поступившем ходатайстве об установлении публичного сервитута	<p>www.arhcity.ru</p>

6. Реквизиты решений об утверждении документа территориального планирования, документации по планировке территории, программ комплексного развития систем коммунальной инфраструктуры поселения, городского округа, а также информации об инвестиционной программе субъекта естественных монополий, организации коммунального комплекса, указанных в ходатайстве об установлении публичного сервитута	Постановление Министерства строительства и архитектуры Архангельской области от 29.09.2020 № 68-п "Об утверждении правил землепользования и застройки городского округа "Город Архангельск"; Решение Архангельской городской Думы от 28.11.2012 № 495 "Об утверждении Программы комплексного развития систем коммунальной инфраструктуры муниципального образования "Город Архангельск" на период до 2025 года"
7. Официальные сайты в информационно-телекоммуникационной сети "Интернет", на которых размещены утвержденные документы территориального планирования, документация по планировке территории, программа комплексного развития систем коммунальной инфраструктуры поселения, городского округа, инвестиционная программа субъекта естественных монополий, организации коммунального комплекса, указанных в ходатайстве об установлении публичного сервитута	www.arhcity.ru, www.dvinaland.ru

Графическое описание местоположения границ публичных сервитутов с указанием координат характерных точек границ публичного сервитута:

Схема расположения границ публичного сервитута

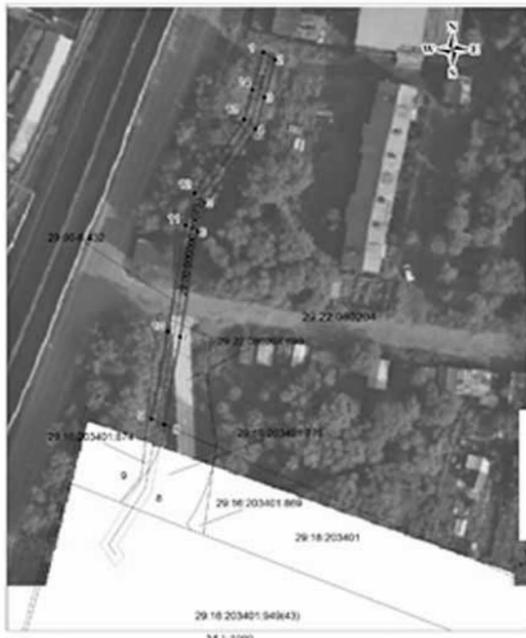

УСЛОВНЫЕ ОБОЗНАЧЕНИЯ

- граница публичного сервитута;
- обозначение характерной точки публичного сервитута;
- существующая часть границ земельного участка, контуры объекта недвижимости, сведения о котором содержатся в Едином государственном реестре недвижимости;
- зона с особыми условиями использования территории;
- кадастровый номер объекта недвижимости;
- реестровый номер ЗОУИП;
- номер кадастрового квартала

Сообщение о возможном установлении публичного сервитута для эксплуатации линейного объекта системы газоснабжения «Сеть газораспределения по ул. Революции д. 1 стр. 1 г. Архангельск»

1. Наименование уполномоченного органа, которым рассматривается ходатайство об установлении публичного сервитута	Администрация городского округа "Город Архангельск"
2. Цель установления публичного сервитута	для эксплуатации линейного объекта системы газоснабжения
3. Адрес или иное описание местоположения земельного участка (участков), в отношении которого испрашивается публичный сервитут	земельный участок, расположенный по адресу (местоположение): Архангельская область, г. Архангельск, территориальный округ Варавино-Фактория, кадастровый номер 29:22:000000:7878; земельный участок, расположенный по адресу (местоположение): Архангельская область, г. Архангельск, территориальный округ Варавино-Фактория по ул. Революции, кадастровый номер 29:22:071301:363; земли кадастрового квартала 29:22:000000
4. Адрес, по которому заинтересованные лица могут ознакомиться с поступившим ходатайством об установлении публичного сервитута и прилагаемым к нему описанием местоположения границ публичного сервитута, подать заявление об учете прав на земельные участки, а также срок подачи указанных заявлений, время приема заинтересованных лиц для ознакомления с поступившим ходатайством об установлении публичного сервитута	Заинтересованные лица могут ознакомиться с поступившим ходатайством об установлении публичного сервитута и прилагаемым к нему описанием местоположения границ публичного сервитута в Администрации городского округа "Город Архангельск": по адресу: г. Архангельск, пл. В.И. Ленина, д. 5, каб. 407, тел. (8182) 607-279. Приемное время: понедельник - пятница (8:30-16:30), перерыв с 12:30 до 13:30. Правообладатели земельного участка, в отношении которого испрашивается публичный сервитут, если их права не зарегистрированы в Едином государственном реестре недвижимости, могут подать заявления в Администрацию муниципального образования "Город Архангельск" об учете их прав (обременения прав) на земельный участок с приложением копий документов, подтверждающих эти права (обременения прав), в течение тридцати дней со дня опубликования сообщения о возможном установлении публичных сервитутов.
5. Официальные сайты в информационно-телекоммуникационной сети "Интернет", на которых размещается сообщение о поступившем ходатайстве об установлении публичного сервитута	www.arhcity.ru
6. Реквизиты решений об утверждении документа территориального планирования, документации по планировке территории, программ комплексного развития систем коммунальной инфраструктуры поселения, городского округа, а также информации об инвестиционной программе субъекта естественных монополий, организации коммунального комплекса, указанных в ходатайстве об установлении публичного сервитута	Постановление Министерства строительства и архитектуры Архангельской области от 29.09.2020 № 68-п "Об утверждении правил землепользования и застройки городского округа "Город Архангельск"; Решение Архангельской городской Думы от 28.11.2012 № 495 "Об утверждении Программы комплексного развития систем коммунальной инфраструктуры муниципального образования "Город Архангельск" на период до 2025 года"
7. Официальные сайты в информационно-телекоммуникационной сети "Интернет", на которых размещены утвержденные документы территориального планирования, документация по планировке территории, программа комплексного развития систем коммунальной инфраструктуры поселения, городского округа, инвестиционная программа субъекта естественных монополий, организации коммунального комплекса, указанных в ходатайстве об установлении публичного сервитута	www.arhcity.ru, www.dvinaland.ru

Графическое описание местоположения границ публичных сервитутов с указанием координат характерных точек границ публичного сервитута:

Схема расположения границ публичного сервитута



Сообщение о возможном установлении публичного сервитута для эксплуатации линейного объекта системы газоснабжения «Газопровод распределительный до ул. Таежная п. Турдеевск г. Архангельск»

1. Наименование уполномоченного органа, которым рассматривается ходатайство об установлении публичного сервитута	Администрация городского округа "Город Архангельск"
2. Цель установления публичного сервитута	для эксплуатации линейного объекта системы газоснабжения
3. Адрес или иное описание местоположения земельного участка (участков), в отношении которого испрашивается публичный сервитут	земельный участок, расположенный по адресу (местоположение): Архангельская обл, г. Архангельск, Исакогорский территориальный округ, ул. Таежная, кадастровый номер 29:22:000000:12463; земельный участок, расположенный по адресу (местоположение): Архангельская обл., г. Архангельск, Исакогорский территориальный округ, от площадки для разворота автотранспорта по ул. Центральной, 39 до границы городской черты, кадастровый номер 29:22:081303:18; земельный участок, расположенный по адресу (местоположение): Архангельская обл., г. Архангельск, Исакогорский территориальный округ от площадки для разворота автотранспорта по ул. Центральной, 39 до границы городской черты, кадастровый номер 29:22:081302:3; земли кадастрового квартала 29:22:000000
4. Адрес, по которому заинтересованные лица могут ознакомиться с поступившим ходатайством об установлении публичного сервитута и прилагаемым к нему описанием местоположения границ публичного сервитута, подать заявление об учете прав на земельные участки, а также срок подачи указанных заявлений, время приема заинтересованных лиц для ознакомления с поступившим ходатайством об установлении публичного сервитута	Заинтересованные лица могут ознакомиться с поступившим ходатайством об установлении публичного сервитута и прилагаемым к нему описанием местоположения границ публичного сервитута в Администрации городского округа "Город Архангельск": по адресу: г. Архангельск, пл. В.И. Ленина, д. 5, каб. 407, тел. (8182) 607-279. Приемное время: понедельник - пятница (8:30-16:30), перерыв с 12:30 до 13:30. Правообладатели земельного участка, в отношении которого испрашивается публичный сервитут, если их права не зарегистрированы в Едином государственном реестре недвижимости, могут подать заявления в Администрацию муниципального образования "Город Архангельск" об учете их прав (обременения прав) на земельный участок с приложением копий документов, подтверждающих эти права (обременения прав), в течение тридцати дней со дня опубликования сообщения о возможном установлении публичных сервитутов.
5. Официальные сайты в информационно-телекоммуникационной сети "Интернет", на которых размещается сообщение о поступившем ходатайстве об установлении публичного сервитута	www.arhcity.ru
6. Реквизиты решений об утверждении документа территориального планирования, документации по планировке территории, программ комплексного развития систем коммунальной инфраструктуры поселения, городского округа, а также информации об инвестиционной программе субъекта естественных монополий, организации коммунального комплекса, указанных в ходатайстве об установлении публичного сервитута	Постановление Министерства строительства и архитектуры Архангельской области от 29.09.2020 № 68-п "Об утверждении правил землепользования и застройки городского округа "Город Архангельск"; Решение Архангельской городской Думы от 28.11.2012 № 495 "Об утверждении Программы комплексного развития систем коммунальной инфраструктуры муниципального образования "Город Архангельск" на период до 2025 года"
7. Официальные сайты в информационно-телекоммуникационной сети "Интернет", на которых размещены утвержденные документы территориального планирования, документация по планировке территории, программа комплексного развития систем коммунальной инфраструктуры поселения, городского округа, инвестиционная программа субъекта естественных монополий, организации коммунального комплекса, указанных в ходатайстве об установлении публичного сервитута	www.arhcity.ru, www.dvinaland.ru

Графическое описание местоположения границ публичных сервитутов с указанием координат характерных точек границ публичного сервитута:

Схема расположения границ публичного сервитута



Каталог координат поворотных точек

Объект: Публичный сервитут для эксплуатации линейного объекта системы газоснабжения "Газопровод распределительный до ул. Таежная п. Турдеевск г. Архангельск"

Планика: 1033 кв.м.

Обозначение характерных точек границы	Координаты, м				Метод определения координат характерных точек	Средняя квадратическая погрешность по координатной характеристике точки (Мп), м
	X	Y	Z	W		
1	642921,69	2531779,53	аналитический	0,10		
2	642903,25	2531799,80	аналитический	0,10		
3	642898,33	2531765,32	аналитический	0,10		
4	642860,63	2531818,17	аналитический	0,10		
5	642844,64	2531840,89	аналитический	0,10		
6	642814,37	2531844,32	аналитический	0,10		
7	642807,56	2531895,82	аналитический	0,10		
8	642793,69	2531916,60	аналитический	0,10		
9	642788,40	2531943,51	аналитический	0,10		
10	642787,03	2531946,07	аналитический	0,10		
11	642783,63	2531944,23	аналитический	0,10		
12	642784,73	2531941,89	аналитический	0,10		
13	642789,92	2531915,64	аналитический	0,10		
14	642804,19	2531893,67	аналитический	0,10		
15	642811,41	2531882,16	аналитический	0,10		
16	642843,35	2531838,61	аналитический	0,10		
17	642857,37	2531815,85	аналитический	0,10		
18	642869,14	2531762,90	аналитический	0,10		
19	642900,29	2531757,20	аналитический	0,10		
20	642916,19	2531799,85	аналитический	0,10		
21	642908,77	2531733,16	аналитический	0,10		
22	642912,74	2531730,48	аналитический	0,10		
23	642921,69	2531779,53	аналитический	0,10		

Газета
«Архангельск – Город воинской славы»
 № 34 (1470) от 07.05.2025 16+
И. о. главного редактора:
Е. С. ТЕРЕБОВА

Учредитель: Администрация городского округа «Город Архангельск»
Адрес издателя, редакции: 163000, г. Архангельск, пл. Ленина, 4
Издатель: МУ «Информационно-издательский центр»

Газета зарегистрирована в Управлении Федеральной службы по надзору в сфере связи, информационных технологий и массовых коммуникаций по Архангельской области и Ненецкому автономному округу. Свидетельство ПИ № ТУ 29-00259 от 11.03.2011
 Перепечатка материалов без согласия редакции не допускается.

Телефон редакции:21-42-83
 → Отпечатано в ООО «Типография «Правда Севера». 163002, г. Архангельск, пр. Новгородский, 32.
 → Заказ № 2326.
 → Подписано в печать: 07.05.2025 в 15:00.
 → Тираж номера 1000 экз.
 → Выходит два раза в неделю. Распространяется бесплатно.

→ Позиция авторов материалов не всегда совпадает с позицией редакции.
 → Ответственность за достоверность рекламы несет рекламодатель. Рекламируемые товары и услуги подлежат обязательной сертификации в случаях, предусмотренных законом.
 → Партнерский материал – публикация, не являющаяся рекламой, подготовленная в сотрудничестве с предприятиями и организациями в рамках коммерческих или спонсорских договоров
 → По вопросам обращаться по адресу: пл. Ленина, 4, 10-й этаж